



POHLED JIHOZÁPADNÍ

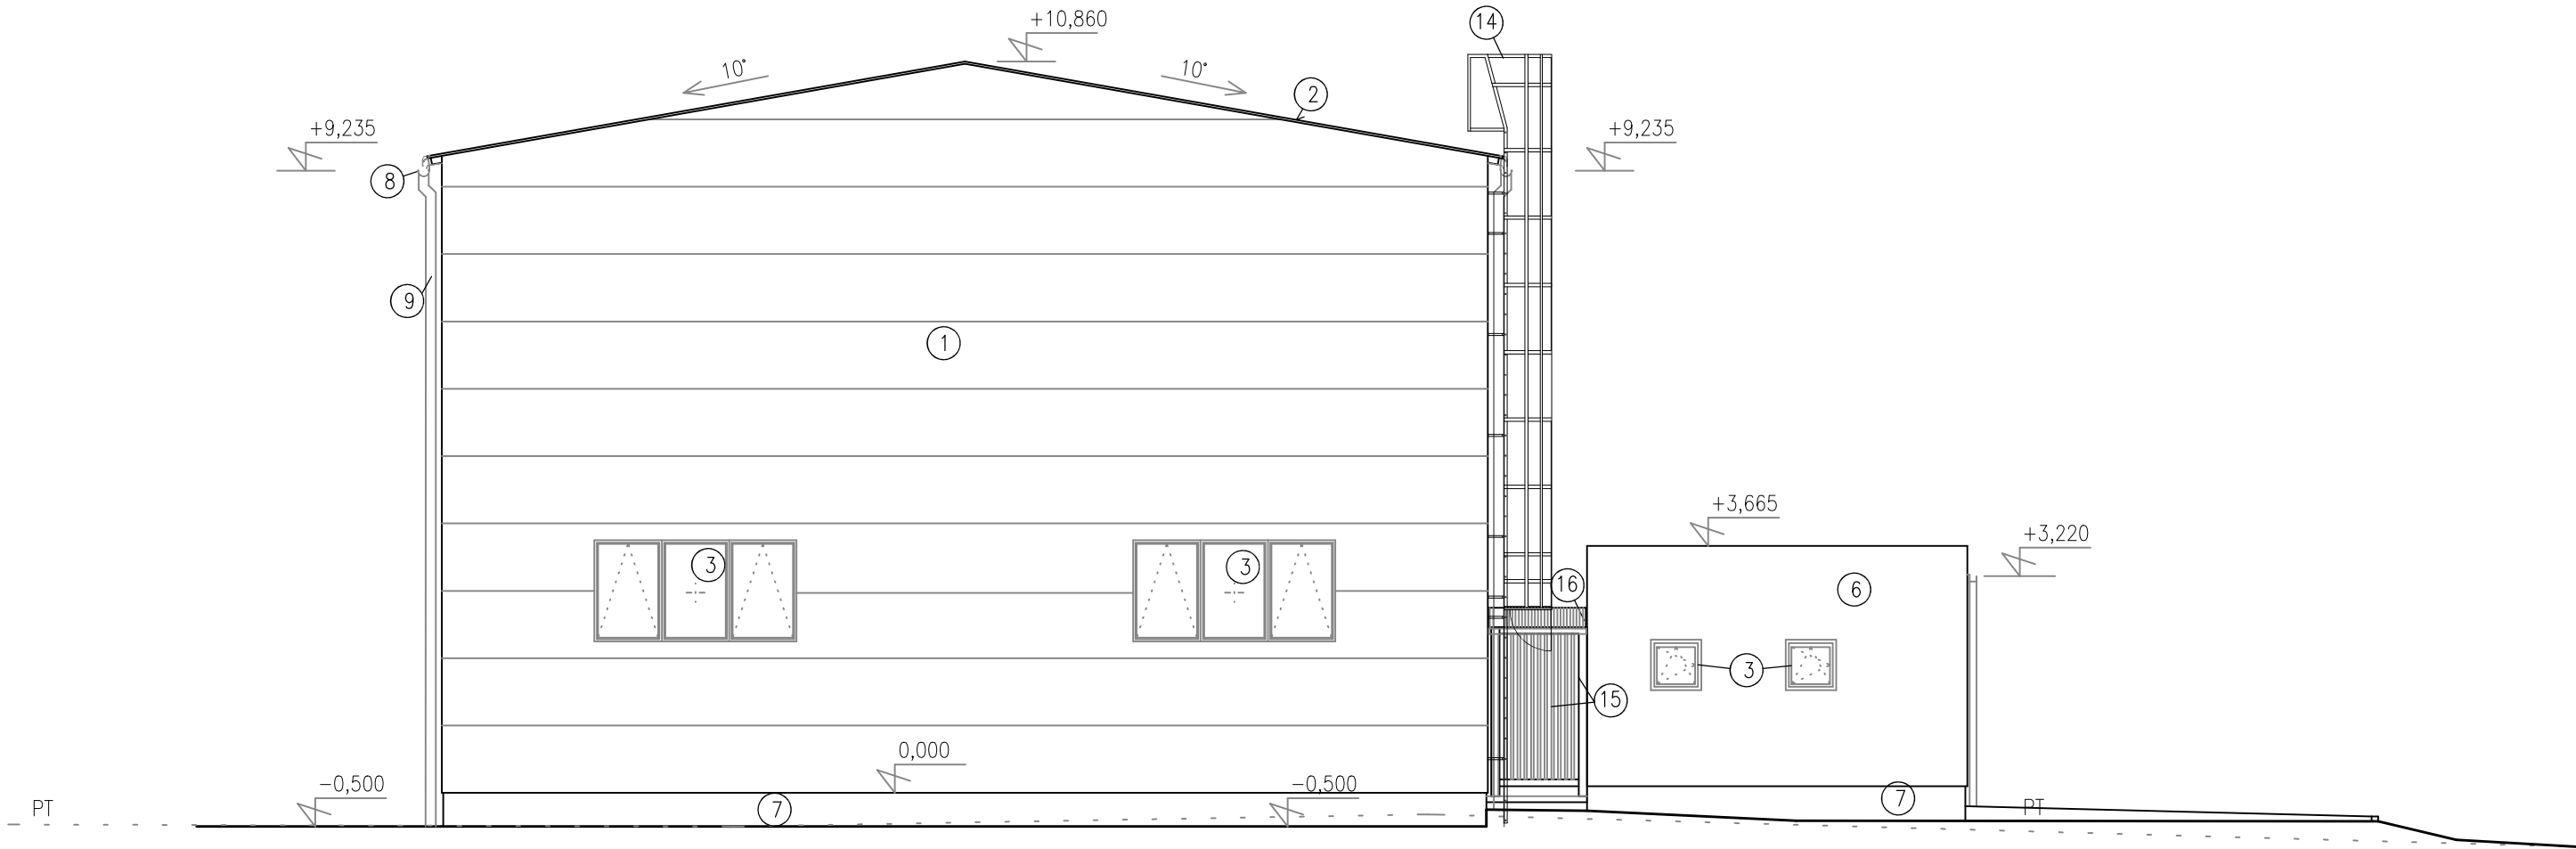

LEGENDA HMOT


- ① STĚNOVÝ SENDVIČOVÝ PANEL – POZINKOVANÝ PLECH – BARVA RAL 9006
- ② STŘEŠNÍ SENDVIČOVÝ PANEL – POZINKOVANÝ PLECH – BARVA RAL 9006
- ③ PLASTOVÁ OKNA S IZOLAČNÍM TROJSKLEM – BARVA ŠEDOBÍLÁ RAL 9002
- ④ PLASTOVÉ DVEŘE S IZOLAČNÍM TROJSKLEM – BARVA ŠEDOBÍLÁ RAL 9002
- ⑤ ROLETOVÁ VRATA – BARVA ŠEDOBÍLÁ RAL 9002
- ⑥ SILIKONOVÁ OMÍTKA – BARVA ŠEDÁ NAPŘ. WEBER SE1E
- ⑦ POVRCHOVÁ ÚPRAVA SOKLOVÉ ČÁSTI – MOZAIKOVÁ OMÍTKA TL. 2,0 MM – SVĚTLE ŠEDÝ ODSTÍN
- ⑧ STŘEŠNÍ ŽLAB – DN 150 MM, POZINKOVANÁ OCEL TL. 0,6 MM S ANTIKOROZNÍ POVRCHOVOU ÚPRAVOU
- ⑨ STŘEŠNÍ SVOD – DN 125 MM, POZINKOVANÁ OCEL TL. 0,6 MM S ANTIKOROZNÍ POVRCHOVOU ÚPRAVOU
- ⑩ PROTIDEŠŤOVÁ ŽALUZIE – ROZMĚRY 800x800 MM – POZINKOVANÝ PLECH – BARVA ŠEDÁ
- ⑪ PROTIDEŠŤOVÁ ŽALUZIE – ROZMĚRY 450x450 MM – POZINKOVANÝ PLECH – BARVA ŠEDÁ
- ⑫ PROTIDEŠŤOVÁ ŽALUZIE – ROZMĚRY 150x150 MM – POZINKOVANÝ PLECH – BARVA ŠEDÁ
- ⑬ NAKLÁDACÍ KOMORA TYP VTKS 20–25/6T – BARVA ŠEDOBÍLÁ RAL 9002
- ⑭ OCELOVÝ EVAKUAČNÍ ŽEBŘÍK PRO ÚDRŽBU A OPRAVY SE SUCHOVODEM – ŽÁROVĚ ZINKOVANÁ OCEL
- ⑮ OCELOVÁ KONSTRUKCE PŘÍSTŘEŠKU – BARVA AMTRACIT
- ⑯ ZASTŘEŠENÍ PŘÍSTŘEŠKU – TRAPÉZOVÝ PLECH – BARVA ANTRACIT

POHLED SEVEROVÝCHODNÍ

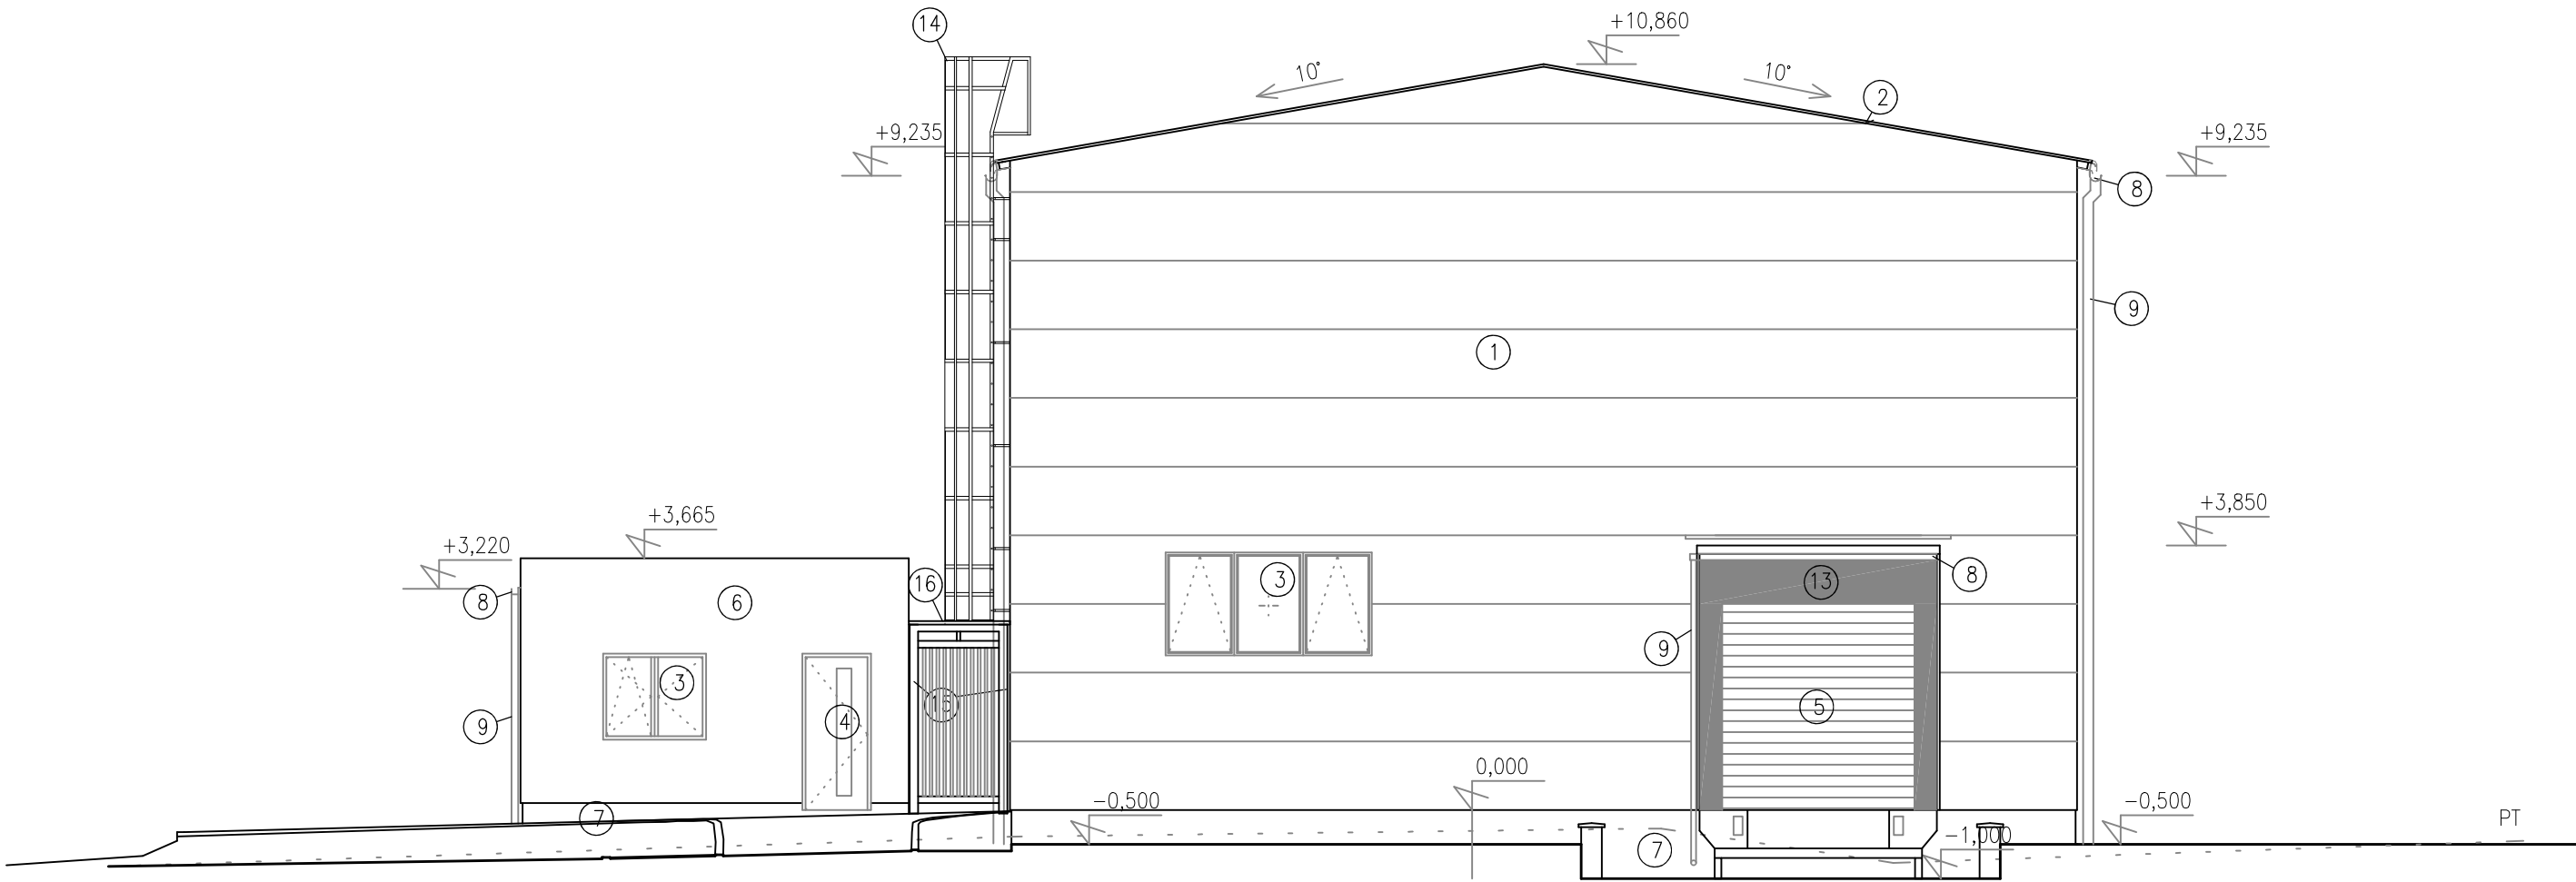


0,000 = 296,60 m.n.m.			
PROJEKTOVÁ DOKUMENTACE JE ZPRACOVÁNA V ROZSAHU PRO STAVEBNÍ POVOLENÍ A NENAHRADZUJE PROJEKTOVOU DOKUMENTACI ČI VÝROBNÍ DOKUMENTACI PRO PROVÁDĚNÍ STAVBY			
VYPRACOVAL:	ING. PAVEL VANĚK		
PROJEKTANT:	ING. PAVEL VANĚK		
ZODPOVĚDNÝ PROJEKTANT:	ING. PETR KOSIK		
INVESTOR:	GVL Depot, s.r.o., Švabinského 662/3, Krásno nad Bečvou, 757 01 Valašské Meziříčí		
MÍSTO STAVBY:	parc. č. 177/42, 1095, 177/41, 1024/1 k.ú. Jarcová [657271]		
NÁZEV STAVBY:	NOVOSTAVBA SKLADOVACÍ HALY na parc. č. 177/42, 1095, 177/41, 1024/1 k.ú. Jarcová		
ČÁST:			STUPEŇ
D.1.1.2.3 – ZÁKLADNÍ POHLEDY			DSP
			FORMÁT
			A2
			DATUM
			3/2025
OBSAH:			MEŘITKO
POHLED JZ, SV – OBJEKT S001, S002, S003			Č. VÝKRESU
			1:100
			D.1.1.2.3.1

POHLED JIHOVÝCHODNÍ

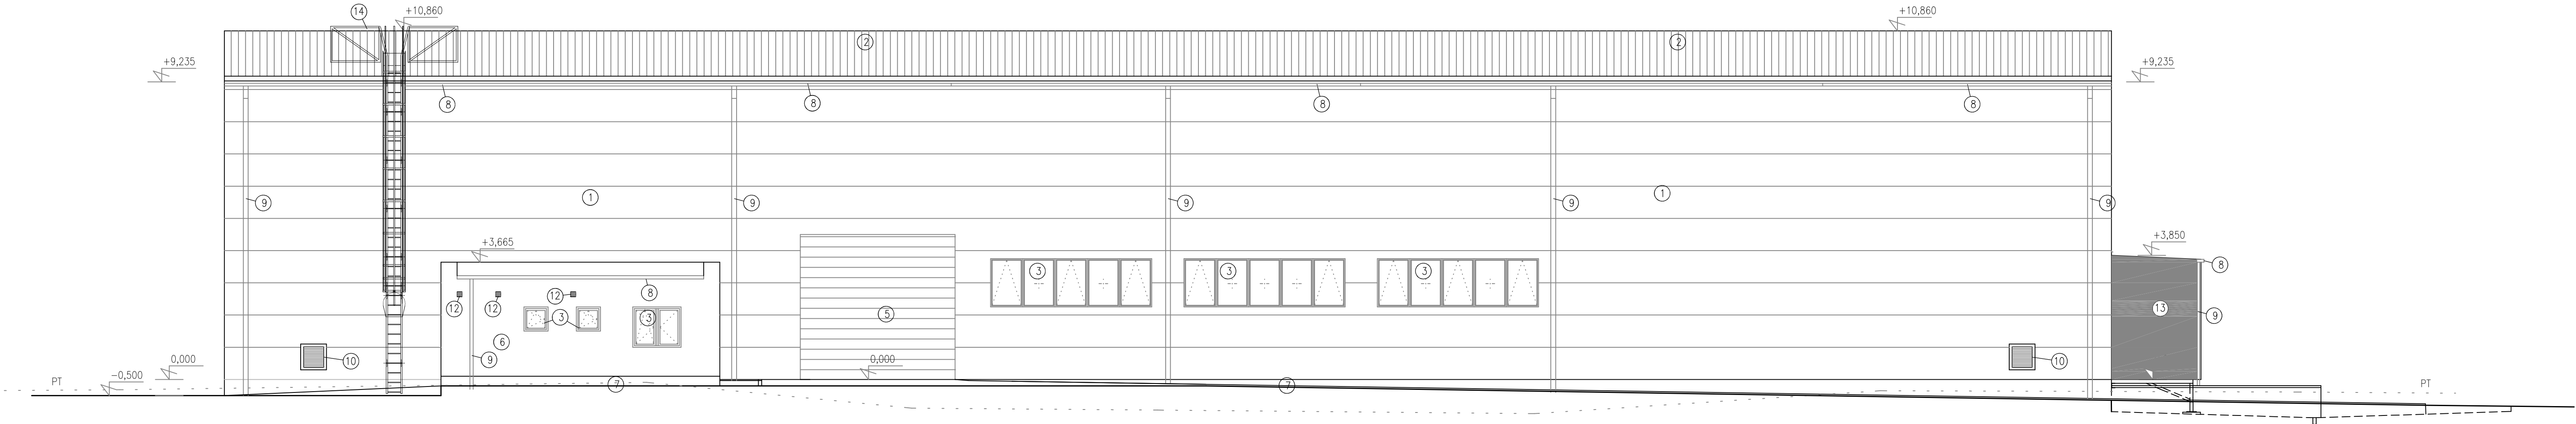

POHLED SEVEROZÁPADNÍ

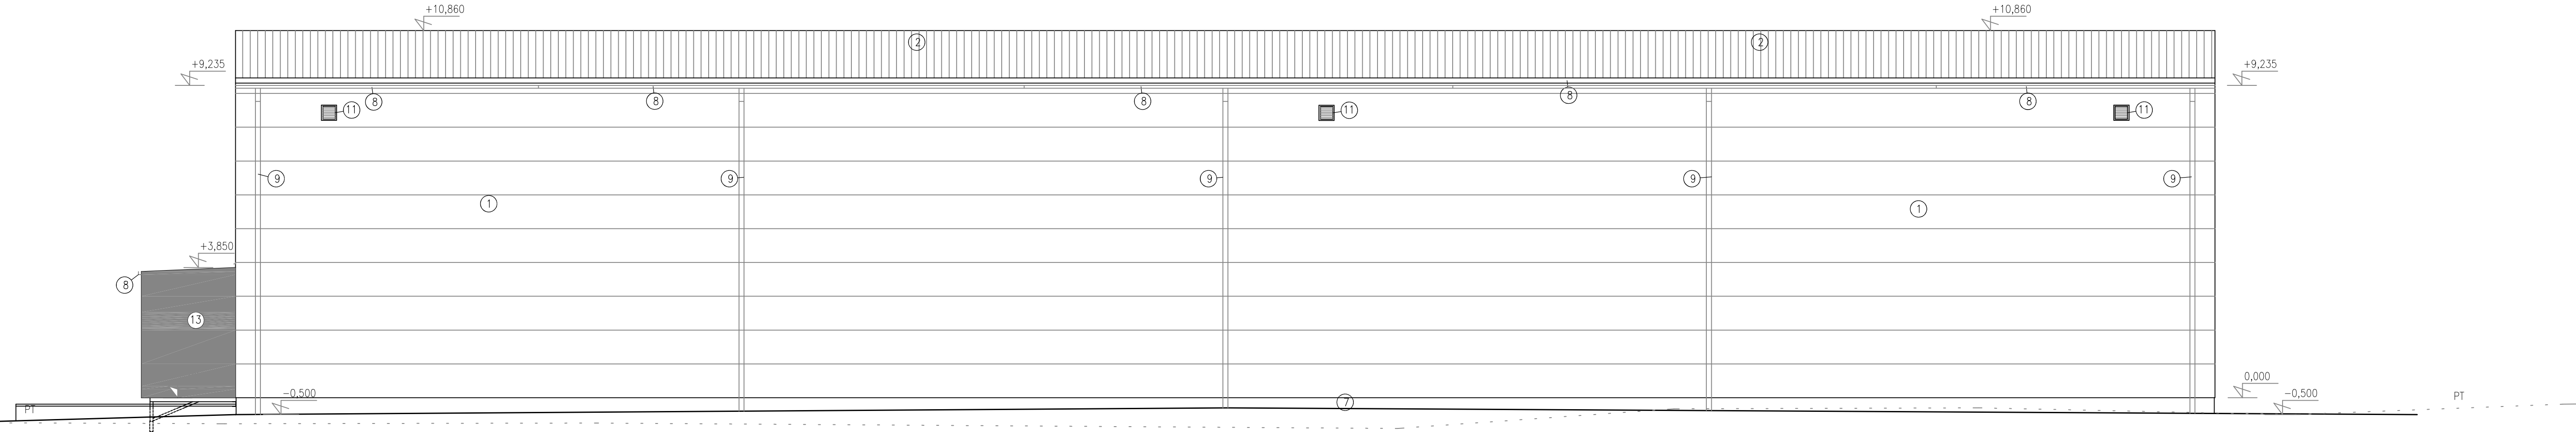


LEGENDA HMOT

- ① STĚNOVÝ SENDVIČOVÝ PANEĽ – POZINKOVANÝ PLECH – BARVA RAL 9006
- ② STŘEŠNÍ SENDVIČOVÝ PANEĽ – POZINKOVANÝ PLECH – BARVA RAL 9006
- ③ PLASTOVÁ OKNA S IZOLAČNÍM TROUSKLEM – BARVA ŠEDOBILÁ RAL 9002
- ④ PLASTOVÉ DVEŘE S IZOLAČNÍM TROUSKLEM – BARVA ŠEDOBILÁ RAL 9002
- ⑤ ROLETOVÁ VRATA – BARVA ŠEDOBILÁ RAL 9002
- ⑥ SILIKONOVÁ OMÍTKA – BARVA ŠEDÁ NAPŘ. WEBER SE1E
- ⑦ POVRCHOVÁ ÚPRAVA SOKLOVÉ ČÁSTI – MOZAIKOVÁ OMÍTKA TL. 2,0 MM – SVĚTLÉ ŠEDÝ ODSTÍN
- ⑧ STŘEŠNÍ ŽLAB – DN 150 MM, POZINKOVANÁ OCEĽ TL. 0,6 MM S ANTIKOROZNÍ POVRCHOVOU ÚPRAVOU
- ⑨ STŘEŠNÍ SVOD – DN 125 MM, POZINKOVANÁ OCEĽ TL. 0,6 MM S ANTIKOROZNÍ POVRCHOVOU ÚPRAVOU
- ⑩ PROTIDEŠTOVÁ ŽALUZIE – ROZMĚRY 800x800 MM – POZINKOVANÝ PLECH – BARVA ŠEDÁ
- ⑪ PROTIDEŠTOVÁ ŽALUZIE – ROZMĚRY 450x450 MM – POZINKOVANÝ PLECH – BARVA ŠEDÁ
- ⑫ PROTIDEŠTOVÁ ŽALUZIE – ROZMĚRY 150x150 MM – POZINKOVANÝ PLECH – BARVA ŠEDÁ
- ⑬ NAKLÁDACÍ KOMORA TYP VTKS 20-25/6T – BARVA ŠEDOBILÁ RAL 9002
- ⑭ OCELOVÝ EVAKUAČNÍ ŽEBŘÍK PRO ÚDRŽBU A OPRAVY SE SUCHOVODEM – ŽÁROVĚ ZINKOVANÁ OCEĽ
- ⑮ OCELOVÁ KONSTRUKCE PŘÍSTŘEŠKU – BARVA AMTRACIT
- ⑯ ZASTŘEŠENÍ PŘÍSTŘEŠKU – TRAPÉZOVÝ PLECH – BARVA ANTRACIT

0,000 = 296,60 m.n.m.
PROJEKTOVÁ DOKUMENTACE JE ZPRACOVÁNA V ROZSAHU PRO STAVEBNÍ POVOLENÍ A NENAHRAZUJE PROJEKTOVOU DOKUMENTACI ČI VÝROBNÍ DOKUMENTACI PRO PROVÁDĚNÍ STAVBY

VYPRACOVAL:	ING. PAVEL VANĚK		
PROJEKTANT:	ING. PAVEL VANĚK		
ZODPOVĚDNÝ PROJEKTANT:	ING. PETR KOŠÍK		
INVESTOR:	GVL Depot, s.r.o., Svobinského 662/3, Krásno nad Bečvou, 757 01 Valašské Meziříčí		
MÍSTO STAVBY:	parc. č. 177/42, 1095, 177/41, 1024/1 k.ú. Jarcová [657271]		
NÁZEV STAVBY:	NOVOSTAVBA SKLADOVACÍ HALY na parc. č. 177/42, 1095, 177/41, 1024/1 k.ú. Jarcová		
ČÁST:	D.1.1.2.3 – ZÁKLADNÍ POHLEDY	STUPEŇ	DSP
		FORMÁT	978x420
		DATUM	3/2025
OBSAH:	POHLED JV, SZ – OBJEKT S001, S002, S003	MĚŘÍTKO	Č. VÝKRESU 1:100 D.1.1.2.3.2

PŮDORYS 1.NP

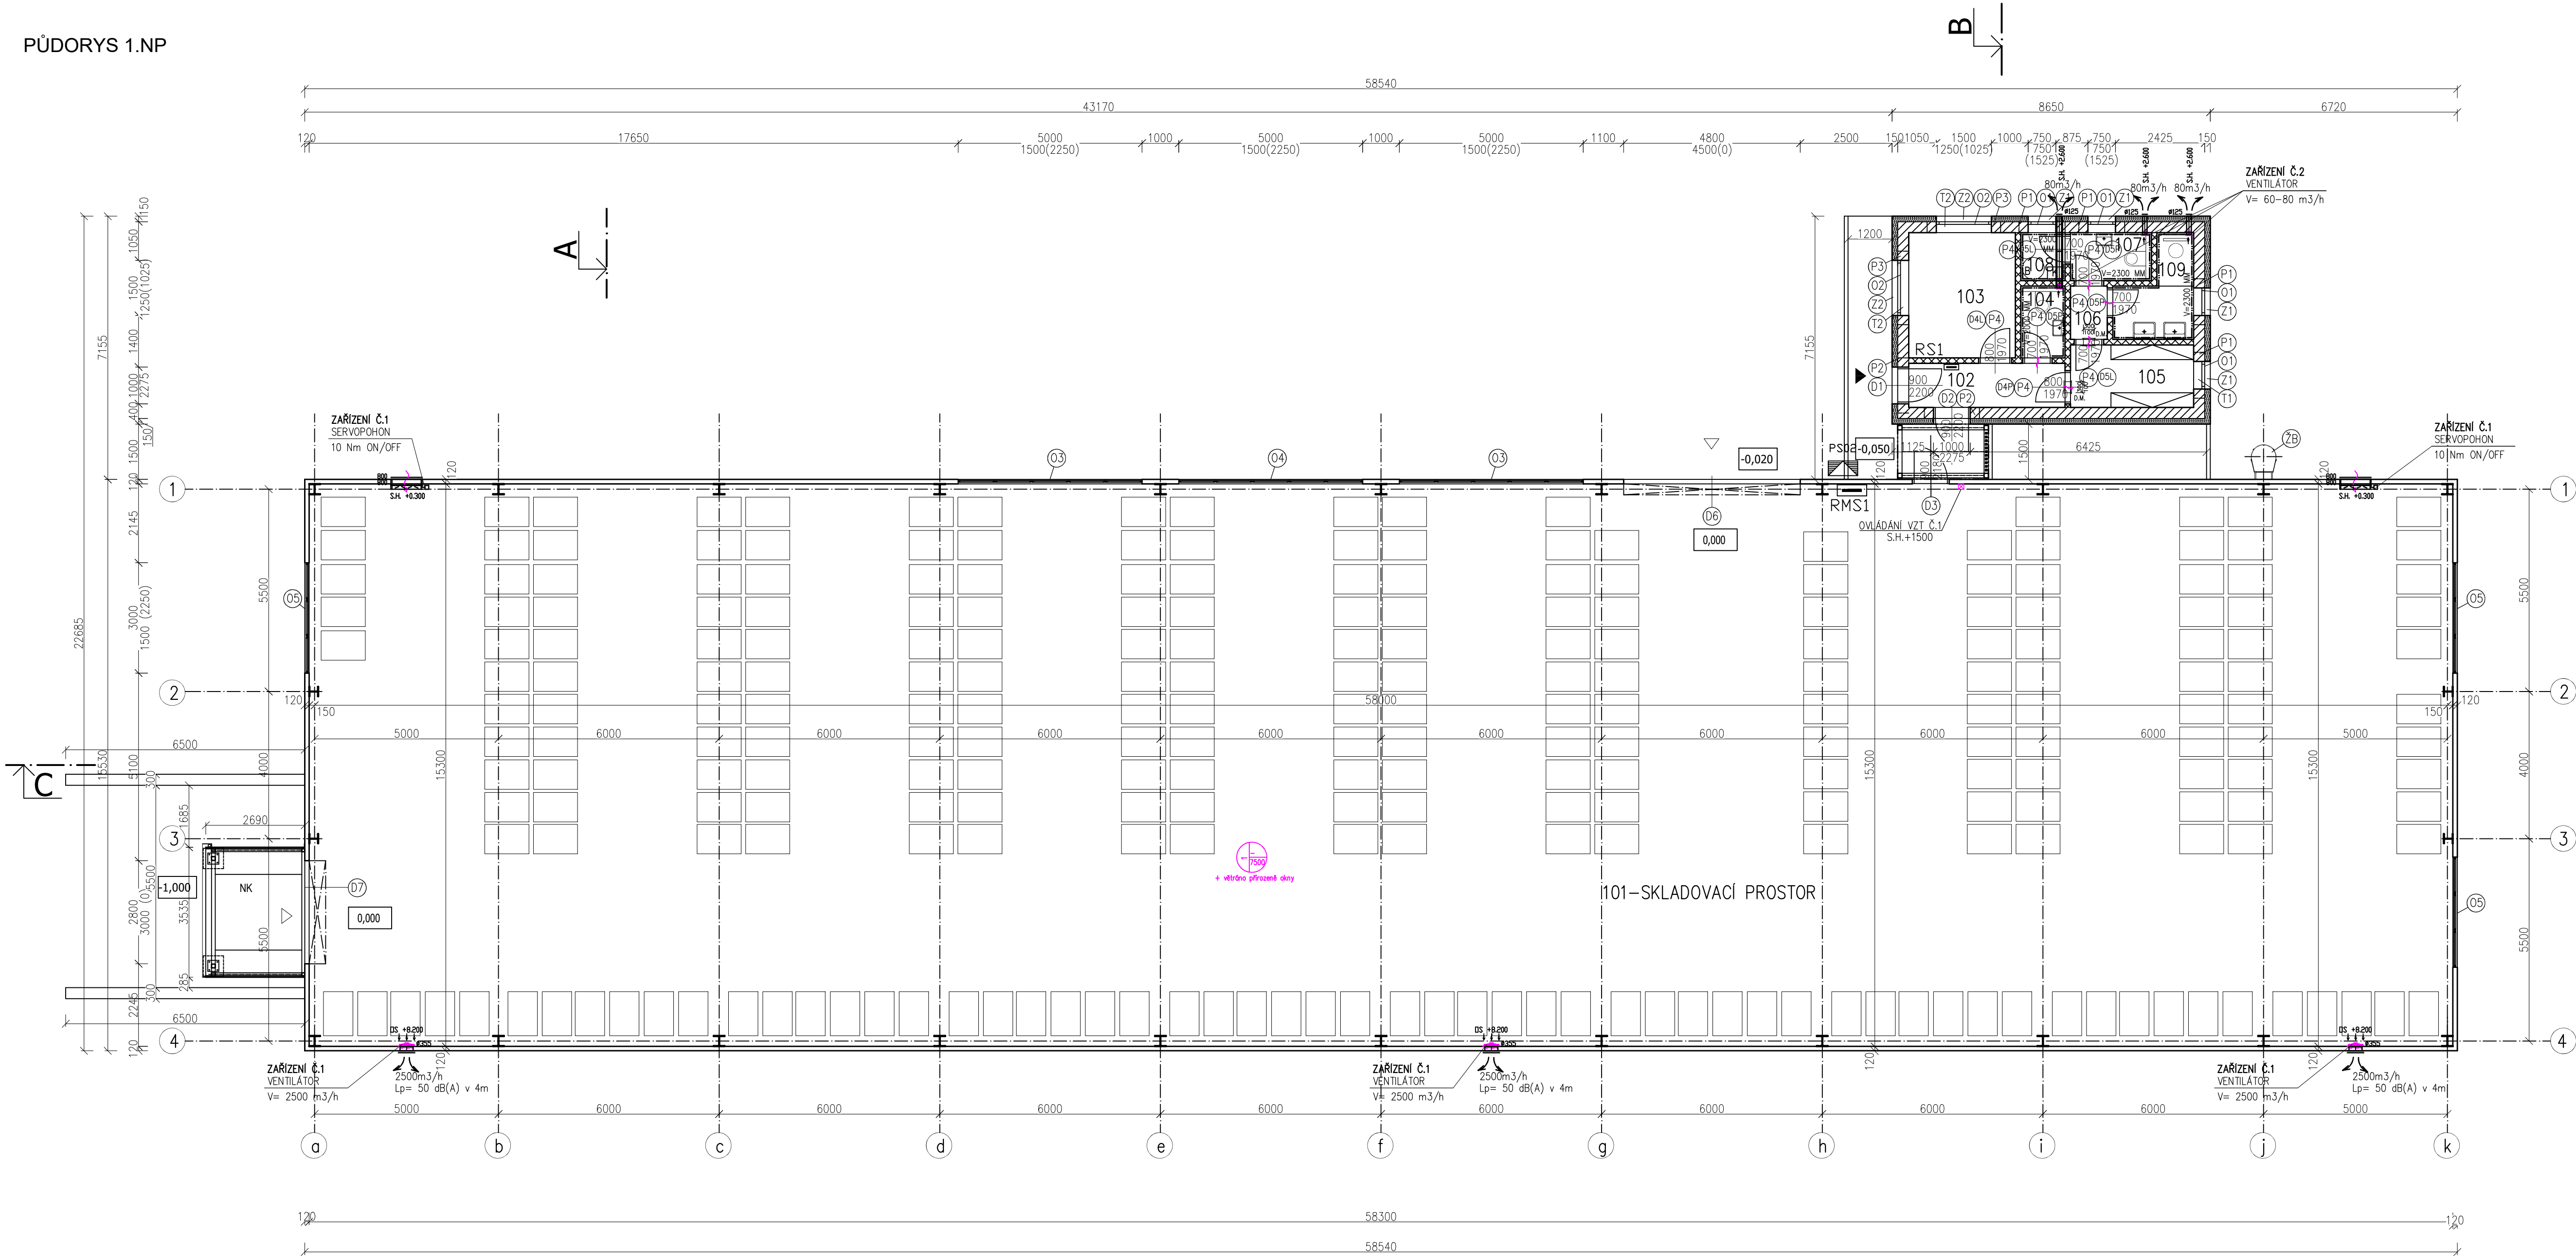

KONSTRUKCE SKELETU

OCELOVÁ KONSTRUKCE SKELETU JE TVOŘENA:

- SLOUPY Z PROFILU HEA 300 – OCEL S355J2 – OPATŘENY POŽÁRNÍM NÁTĚREM
- ŠTÍTOVÉ SLOUPY Z PROFILU HEA 260 – OCEL S355J2 – OPATŘENY POŽÁRNÍM NÁTĚREM
- HORNÍ PAS VAZNIKU Z PROFILU SHS 120x5 – OCEL S355J2
- DOLNÍ PAS VAZNIKU Z PROFILU SHS 100x4 – OCEL S355J2
- DIAGONÁLA 1 Z PROFILU SHS 90x3 – OCEL S355J2
- DIAGONÁLA 2 Z PROFILU SHS 70x3 – OCEL S355J2
- SVISLÉ ZTUŽENÍ Z PROFILU SHS 100x4 – OCEL S355J2
- ZTUŽENÍ STŘECHY Z PROFILU SHS 70x3 – OCEL S355J2
- VZPĚRY SPODNIHO PASU Z PROFILU L60x6 – OCEL S355J2
- VÝMĚNY – JEKLY DLE VÝKRESU – OCEL S355J2

KONSTRUKCE SPODNÍ STAVBY

OCELOVÉ SLOUPY SKELETU :

- PILOTY – PRŮMĚR 0,6 M – BETON C 30/37 XA1
- SVISLÁ VÝŽTUŽ 8xR25, OCEL B500B
- SPIRÁLA R8 Ø 250 MM
- PATKA ŠTÍTOVÉHO SLOUPU 1,4x2,0 v.1,0 M – BETON C 30/37 XA1
- HLAVA PILOTY – 1,0x1,0 v. 0,75 M – BETON C 30/37 XA1

LEGENDA MÍSTNOSTÍ

Č.M.	ÚČEL MÍSTNOSTI	PLOCHA (M ²)	SV (M)	POVRCHOVÁ ÚPRAVA STĚN	POVRCHOVÁ ÚPRAVA PODLAHY	POVRCHOVÁ ÚPRAVA STROPU
101	SKLADOVACÍ PROSTOR	891,9	6,60–9,45	STĚNOVÝ PANEL PIR	BETONOVÁ	STŘEŠNÍ PANEL PIR
102	CHODBA	5,25	2,50	JADROVÁ + ŠTUKOVÁ OMÍTKA	KERAMICKÁ DLAŽBA	SDK PODHLED
103	KANCELÁŘ	9,86	2,775	JADROVÁ + ŠTUKOVÁ OMÍTKA	VINYL	JADROVÁ + ŠTUKOVÁ OMÍTKA
104	WC	2,34	2,50	KERAMICKÝ OBKLAD V=2000 MM	KERAMICKÁ DLAŽBA	SDK PODHLED
105	ŠATNA	5,70	2,775	JADROVÁ + ŠTUKOVÁ OMÍTKA	KERAMICKÁ DLAŽBA	JADROVÁ + ŠTUKOVÁ OMÍTKA
106	CHODBA	1,45	2,50	JADROVÁ + ŠTUKOVÁ OMÍTKA	KERAMICKÁ DLAŽBA	SDK PODHLED
107	WC	2,86	2,50	KERAMICKÝ OBKLAD V=2300 MM	KERAMICKÁ DLAŽBA	SDK PODHLED
108	TECHNICKÁ MÍSTNOST	1,56	2,50	KERAMICKÝ OBKLAD V=2300 MM	KERAMICKÁ DLAŽBA	SDK PODHLED
109	UMÝVÁRNA	4,64	2,775	KERAMICKÝ OBKLAD V=2000 MM	KERAMICKÁ DLAŽBA	JADROVÁ + ŠTUKOVÁ OMÍTKA

LEGENDA MATERIÁLŮ

- OPLAŠTĚNÍ HALY – STĚNOVÝ SENDVIČOVÝ PANEL PIR TL. 120 MM ($U_d = 0,18 \text{ W/m}^2\text{K}$) NAKOTVEN NA OCELOVOU KONSTRUKCI SKELETU
- ZDIVO VNITŘNÍ Z TVÁRNIC YTONG STANDARD 300 P2=400, Z AUTOKLÁVOVÉHO PÓROBETONU KATEGORIE I V PROVEDENÍ PDK, TL. 300 MM, ROZMĚRY: 300x599x249 MM, SPOJOVÁNY NA TENKOVrstvou MALTY PRO ZDĚNÍ TL. 1–3 MM, REI 180 DP1
- VNITŘNÍ PŘÍČKOVKY YTONG KLASIK TL. 150, ROZMĚRY 599x249x150 MM, EI 180
- SVISLÁ NENOSNÁ KCE
- KZS – EPS 70 F TL. 150 MM – ($\lambda = 0,039 \text{ W/m.K}$)

LEGENDA OZNAČENÍ

- ①–④ PLASTOVÁ OKNA S IZOLAČNÍM TROJSKLEM S MAX. CELKOVÝM $U_w = 0,85 \text{ W/m}^2\text{K}$
- ① VCHODOVÉ PLASTOVÉ DVEŘE S IZOLAČNÍM TROJSKLEM S MAX. CELKOVÝM $U_w = 1,2 \text{ W/m}^2\text{K}$
- ② VCHODOVÉ PLASTOVÉ DVEŘE PLNÉ S MAX. CELKOVÝM $U_w = 1,2 \text{ W/m}^2\text{K}$
- ③ VCHODOVÉ PLASTOVÉ DVEŘE PLNÉ S MAX. CELKOVÝM $U_w = 1,2 \text{ W/m}^2\text{K}$
- ④–⑤ DVEŘE VNITŘNÍ LEVÉ OSAZENÉ DO OBLOŽKOVÝCH ŽÁRUBNÍ – VIZ. VÝPIS PRVKŮ
- ④–⑤ DVEŘE VNITŘNÍ PRAVÉ OSAZENÉ DO OBLOŽKOVÝCH ŽÁRUBNÍ – VIZ. VÝPIS PRVKŮ
- ⑥ ROLOVACÍ PRŮMYSLOVÁ VRATA 4,8x4,5 M
- ⑦ ROLOVACÍ PRŮMYSLOVÁ VRATA 2,8x3 M
- ⑧ OCELOVÝ EVAKUAČNÍ ŽEBŘÍK PRO ÚDRŽBU A OPRAVY – ŽAROVĚ ZINKOVANÁ OCEL
- ⑨–⑩ OPLECHOVÁNÍ PARAPETU – POPLASTOVANÝ PLECH TL. 0,6 MM
- ⑪–⑫ VNITŘNÍ PARAPET PVC – BILÝ

VÝPIS PŘEKLADŮ


OZN.	NÁZEV	ROZMĚRY			POČET PŘEKLADŮ V 1.NP (KS)	POZNÁMKA
		ŠÍŘKA(MM)	VÝŠKA(MM)	DĚLKA(MM)		
(P1)	PŘEKLAD YTONG – NOP 300-1250	300	249	1250	4 KS	
(P2)	PŘEKLAD YTONG – NOP 300-1500	300	249	1500	2 KS	
(P3)	PŘEKLAD YTONG – NOP 300-2000	300	249	2000	2 KS	
(P4)	NENOSNÝ PŘEKLAD – NEP 150-1250	150	249	1250	7 KS	

LEGENDA POUŽITÝCH TECHNOLOGIÍ

- K ZÁVĚSNÝ ELEKTRICKÝ KOTEL PRO VYTÁPĚNÍ A PŘÍPRAVU TV S VÝKONEM 10 kW
- B ZÁSOBNÍK O OBJEMU 100 L
- NK NAKLÁDACÍ KOMORA TYP VTKS 20–25/6T

0,000 = 296,60 m.n.m. PROJEKTOVÁ DOKUMENTACE JE ZPRACOVÁNA V ROZSAHU PRO STAVEBNÍ POVOLENÍ A NENAHRAŽUJE PROJEKTOVOU DOKUMENTACI ČI VÝROBNÍ DOKUMENTACI PRO PROVÁDĚNÍ STAVBY					
VYPRACOVAL:	ING. PAVEL VANĚK				
PROJEKTANT:	ING. PAVEL VANĚK				
ZODPOVĚDNÝ PROJEKTANT:	ING. PETR KOSÍK				
INVESTOR:	GVL Depot, s.r.o., Svobinského 662/3, Krásno nad Bečvou, 757 01 Valašské Meziříčí				
MÍSTO STAVBY:	parc. č. 177/42, 1095, 177/41, 1024/1 k.ú. Jarocová [657271]				
NÁZEV STAVBY:	NOVOSTAVBA SKLADOVACÍ HALY na parc. č. 177/42, 1095, 177/41, 1024/1 k.ú. Jarocová				
ČÁST:		STUPEŇ	DSP		
D.1.1.2.1 – CHARAKTERISTICKÉ PŮDORYSY		FORMÁT	978x420		
		DATUM	3/2025		
OBSAH:	PŮDORYS 1.NP – OBJEKT S001, S002	MĚŘÍTKO	Č. VÝKRESU		
		1:100	D.1.1.2.1.1		

PŮDORYS 1.NP

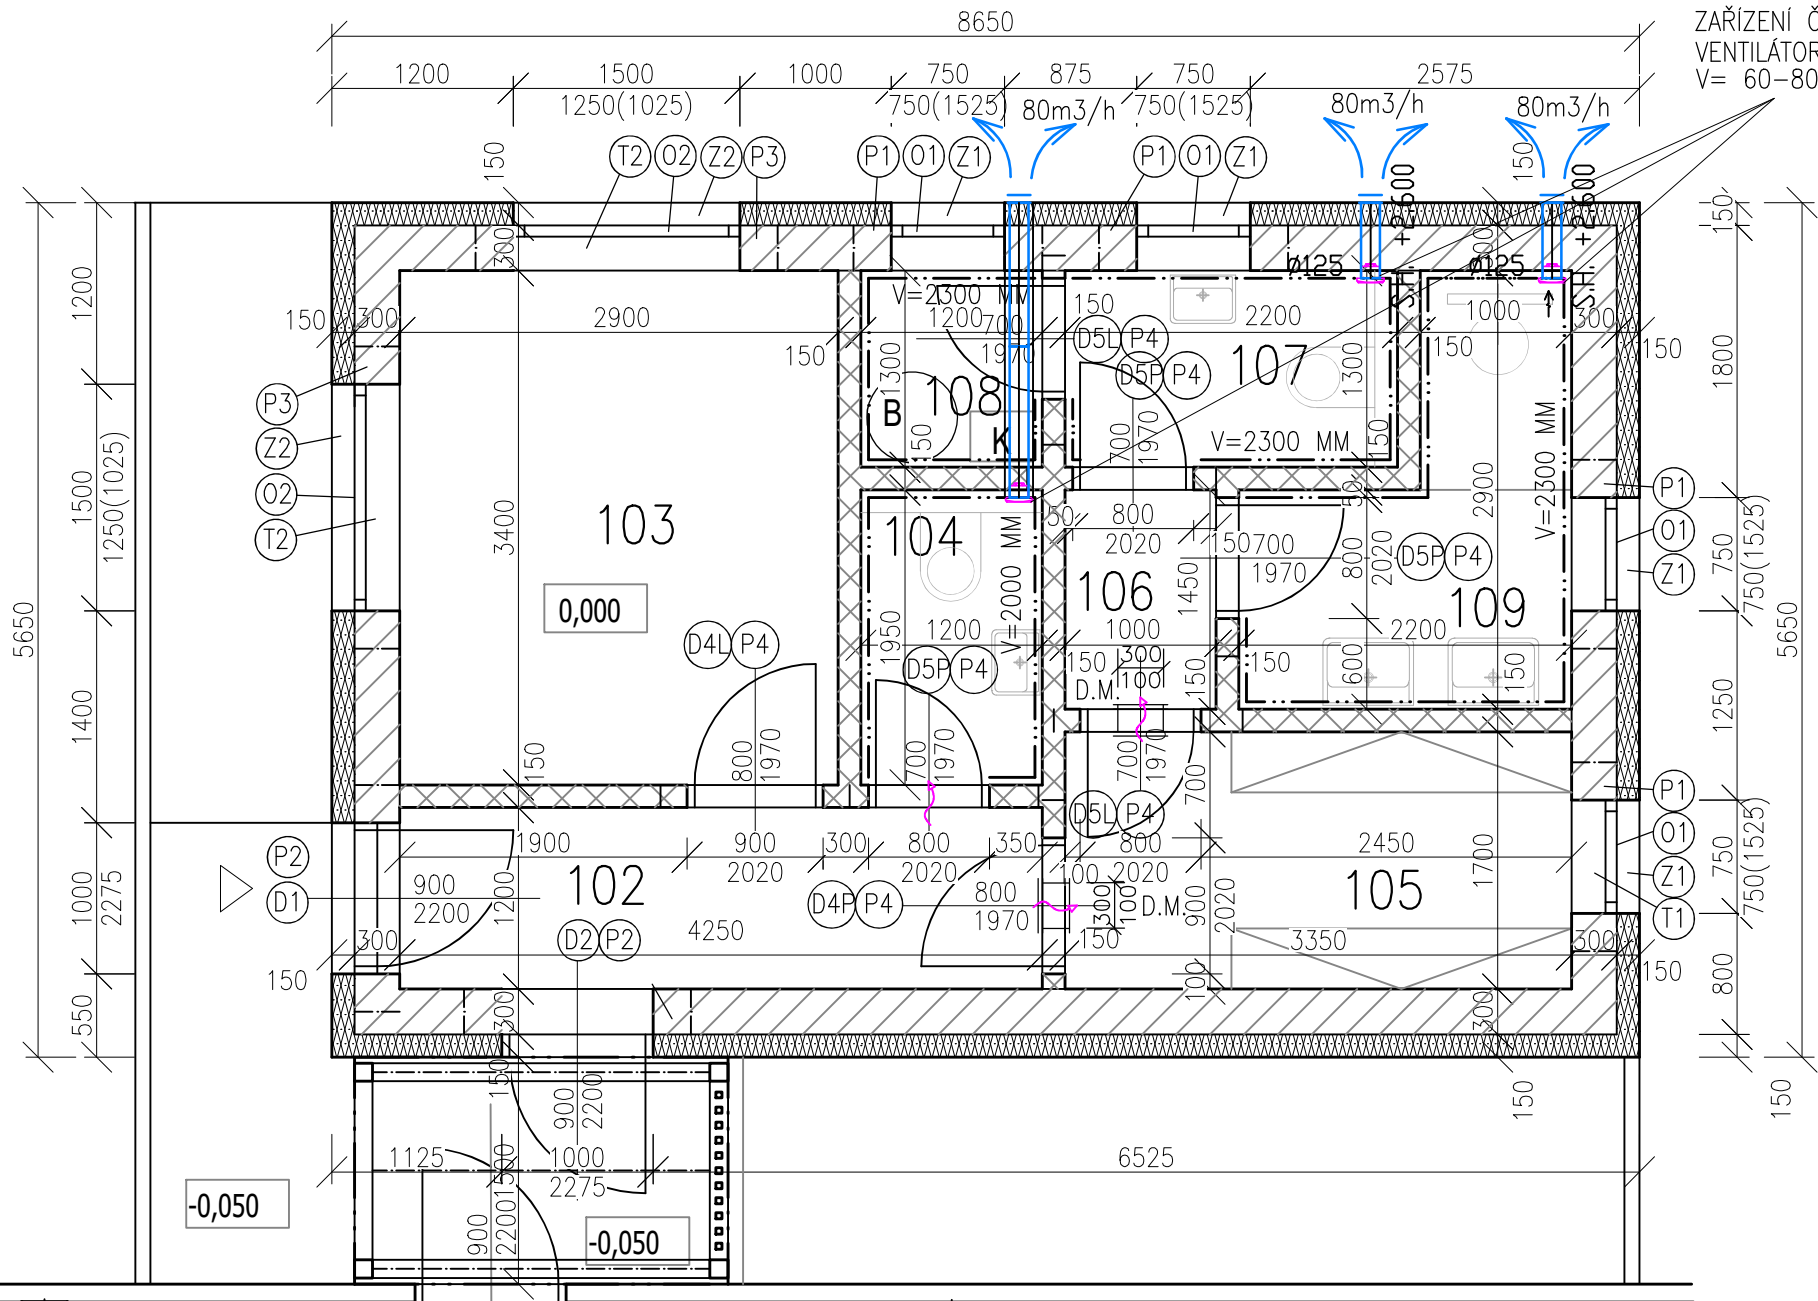

LEGENDA MATERIÁLŮ

- ZDIVO VNITŘNÍ Z TVÁRNIC YTONG STANDARD 300 P2-400, Z AUTOKLÁVOVÉHO PÓROBETONU KATEGORIE I V PROVEDENÍ PDK, TL. 300 MM, ROZMĚRY: 300x599x249 MM, SPOJOVÁNY NA TENKOVrstvou MALTU PRO ZDĚNÍ TL. 1-3 MM, REI 180 DP1
- VNITŘNÍ PŘÍČKOVKY YTONG KLASIK TL. 150, ROZMĚRY 599x249x150 MM, EI 180
- SVISLÁ NENOSNÁ KCE
- KZS - EPS 70 F TL. 150 MM - ($\lambda = 0,039 \text{ W/m.K}$)

VÝPIS PŘEKLADŮ

OZN.	NÁZEV	ROZMĚRY			POČET PŘEKLADŮ V 1.NP (KS)
		ŠÍŘKA(MM)	VÝŠKA(MM)	DÉLKA(MM)	
P1	PŘEKLAD YTONG - NOP 300-1250	300	249	1250	4 KS
P2	PŘEKLAD YTONG - NOP 300-1500	300	249	1500	2 KS
P3	PŘEKLAD YTONG - NOP 300-2000	300	249	2000	2 KS
P4	NENOSNÝ PŘEKLAD - NEP 150-1250	150	249	1250	7 KS

POZNÁMKA:

- 01-02 PLASTOVÁ OKNA S IZOLAČNÍM TROJSKLEM S MAX. CELKOVÝM $U_w = 0,85 \text{ W/m}^2\text{.K}$
- D1 VCHODOVÉ PLASTOVÉ DVEŘE S IZOLAČNÍM TROJSKLEM S MAX. CELKOVÝM $U_w = 1,2 \text{ W/m}^2\text{.K}$
- D2 VCHODOVÉ PLASTOVÉ DVEŘE PLNÉ S MAX. CELKOVÝM $U_w = 1,2 \text{ W/m}^2\text{.K}$
- D4L-D5L DVEŘE VNITŘNÍ LEVÉ OSAZENÉ DO OBLOŽKOVÝCH ZÁRUBNÍ - VIZ. VÝPIS PRVKŮ
- D4P-D5P DVEŘE VNITŘNÍ PRAVÉ OSAZENÉ DO OBLOŽKOVÝCH ZÁRUBNÍ - VIZ. VÝPIS PRVKŮ
- T1-T2 PARAPETNÍ DESKY Z PVC
- Z1-Z2 OPLECHOVÁNÍ PARAPETU - POPLASTOVANÝ PLECH TL. 0,6 MM

LEGENDA MÍSTNOSTÍ


Č.M.	ÚČEL MÍSTNOSTI	PLOCHA (M ²)	SV (M)	POVRCHOVÁ ÚPRAVA STĚN	POVRCHOVÁ ÚPRAVA PODLAHY	POVRCHOVÁ ÚPRAVA STROPU
102	CHODBA	5,25	2,50	JÁDROVÁ + ŠTUKOVÁ OMÍTKA	KERAMICKÁ DLAŽBA	SDK PODHLED
103	KANCELÁŘ	9,86	2,775	JÁDROVÁ + ŠTUKOVÁ OMÍTKA	VINYL	JÁDROVÁ + ŠTUKOVÁ OMÍTKA
104	WC	2,34	2,50	KERAMICKÝ OBKLAD V=2000 MM	KERAMICKÁ DLAŽBA	SDK PODHLED
105	ŠATNA	5,70	2,775	JÁDROVÁ + ŠTUKOVÁ OMÍTKA	KERAMICKÁ DLAŽBA	JÁDROVÁ + ŠTUKOVÁ OMÍTKA
106	CHODBA	1,45	2,50	JÁDROVÁ + ŠTUKOVÁ OMÍTKA	KERAMICKÁ DLAŽBA	SDK PODHLED
107	WC	2,86	2,50	KERAMICKÝ OBKLAD V=2300 MM	KERAMICKÁ DLAŽBA	SDK PODHLED
108	TECH. MÍSTNOST	1,56	2,50	KERAMICKÝ OBKLAD V=2300 MM	KERAMICKÁ DLAŽBA	SDK PODHLED
109	UMÝVÁRNA	4,64	2,775	KERAMICKÝ OBKLAD V=2300 MM	KERAMICKÁ DLAŽBA	JÁDROVÁ + ŠTUKOVÁ OMÍTKA

0,000 = 296,60 m.n.m.

PROJEKTOVÁ DOKUMENTACE JE ZPRACOVÁNA V ROZSAHU PRO STAVEBNÍ POVOLENÍ A NENAHRADZUJE PROJEKTOVOU DOKUMENTACI ČI VÝROBNÍ DOKUMENTACI PRO PROVÁDĚNÍ STAVBY

VYPRACOVAL:	ING. PAVEL VANĚK		
PROJEKTANT:	ING. PAVEL VANĚK		
ZODPOVĚDNÝ PROJEKTANT:	ING. PETR KOŠÍK		
INVESTOR:	GVL Depot, s.r.o, Švabinského 662/3, Krásno nad Bečvou, 757 01 Valašské Meziříčí		
MÍSTO STAVBY:	parc. č. 177/42, 1095, 177/41, 1024/1 k.ú. Jarcová [657271]		
NÁZEV STAVBY:	NOVOSTAVBA SKLADOVACÍ HALY na parc. č. 177/42, 1095, 177/41, 1024/1 k.ú. Jarcová		
ČÁST: D.1.1.2.1 – CHARAKTERISTICKÉ PŮDORYSY		STUPEŇ	DSP
		FORMÁT	A3
		DATUM	3/2025
OBSAH: PŮDORYS 1.NP – OBJEKT S002		MEŘÍTKO 1:50	Č. VÝKRESU D.1.1.2.1.2

ŘEZ A-A'

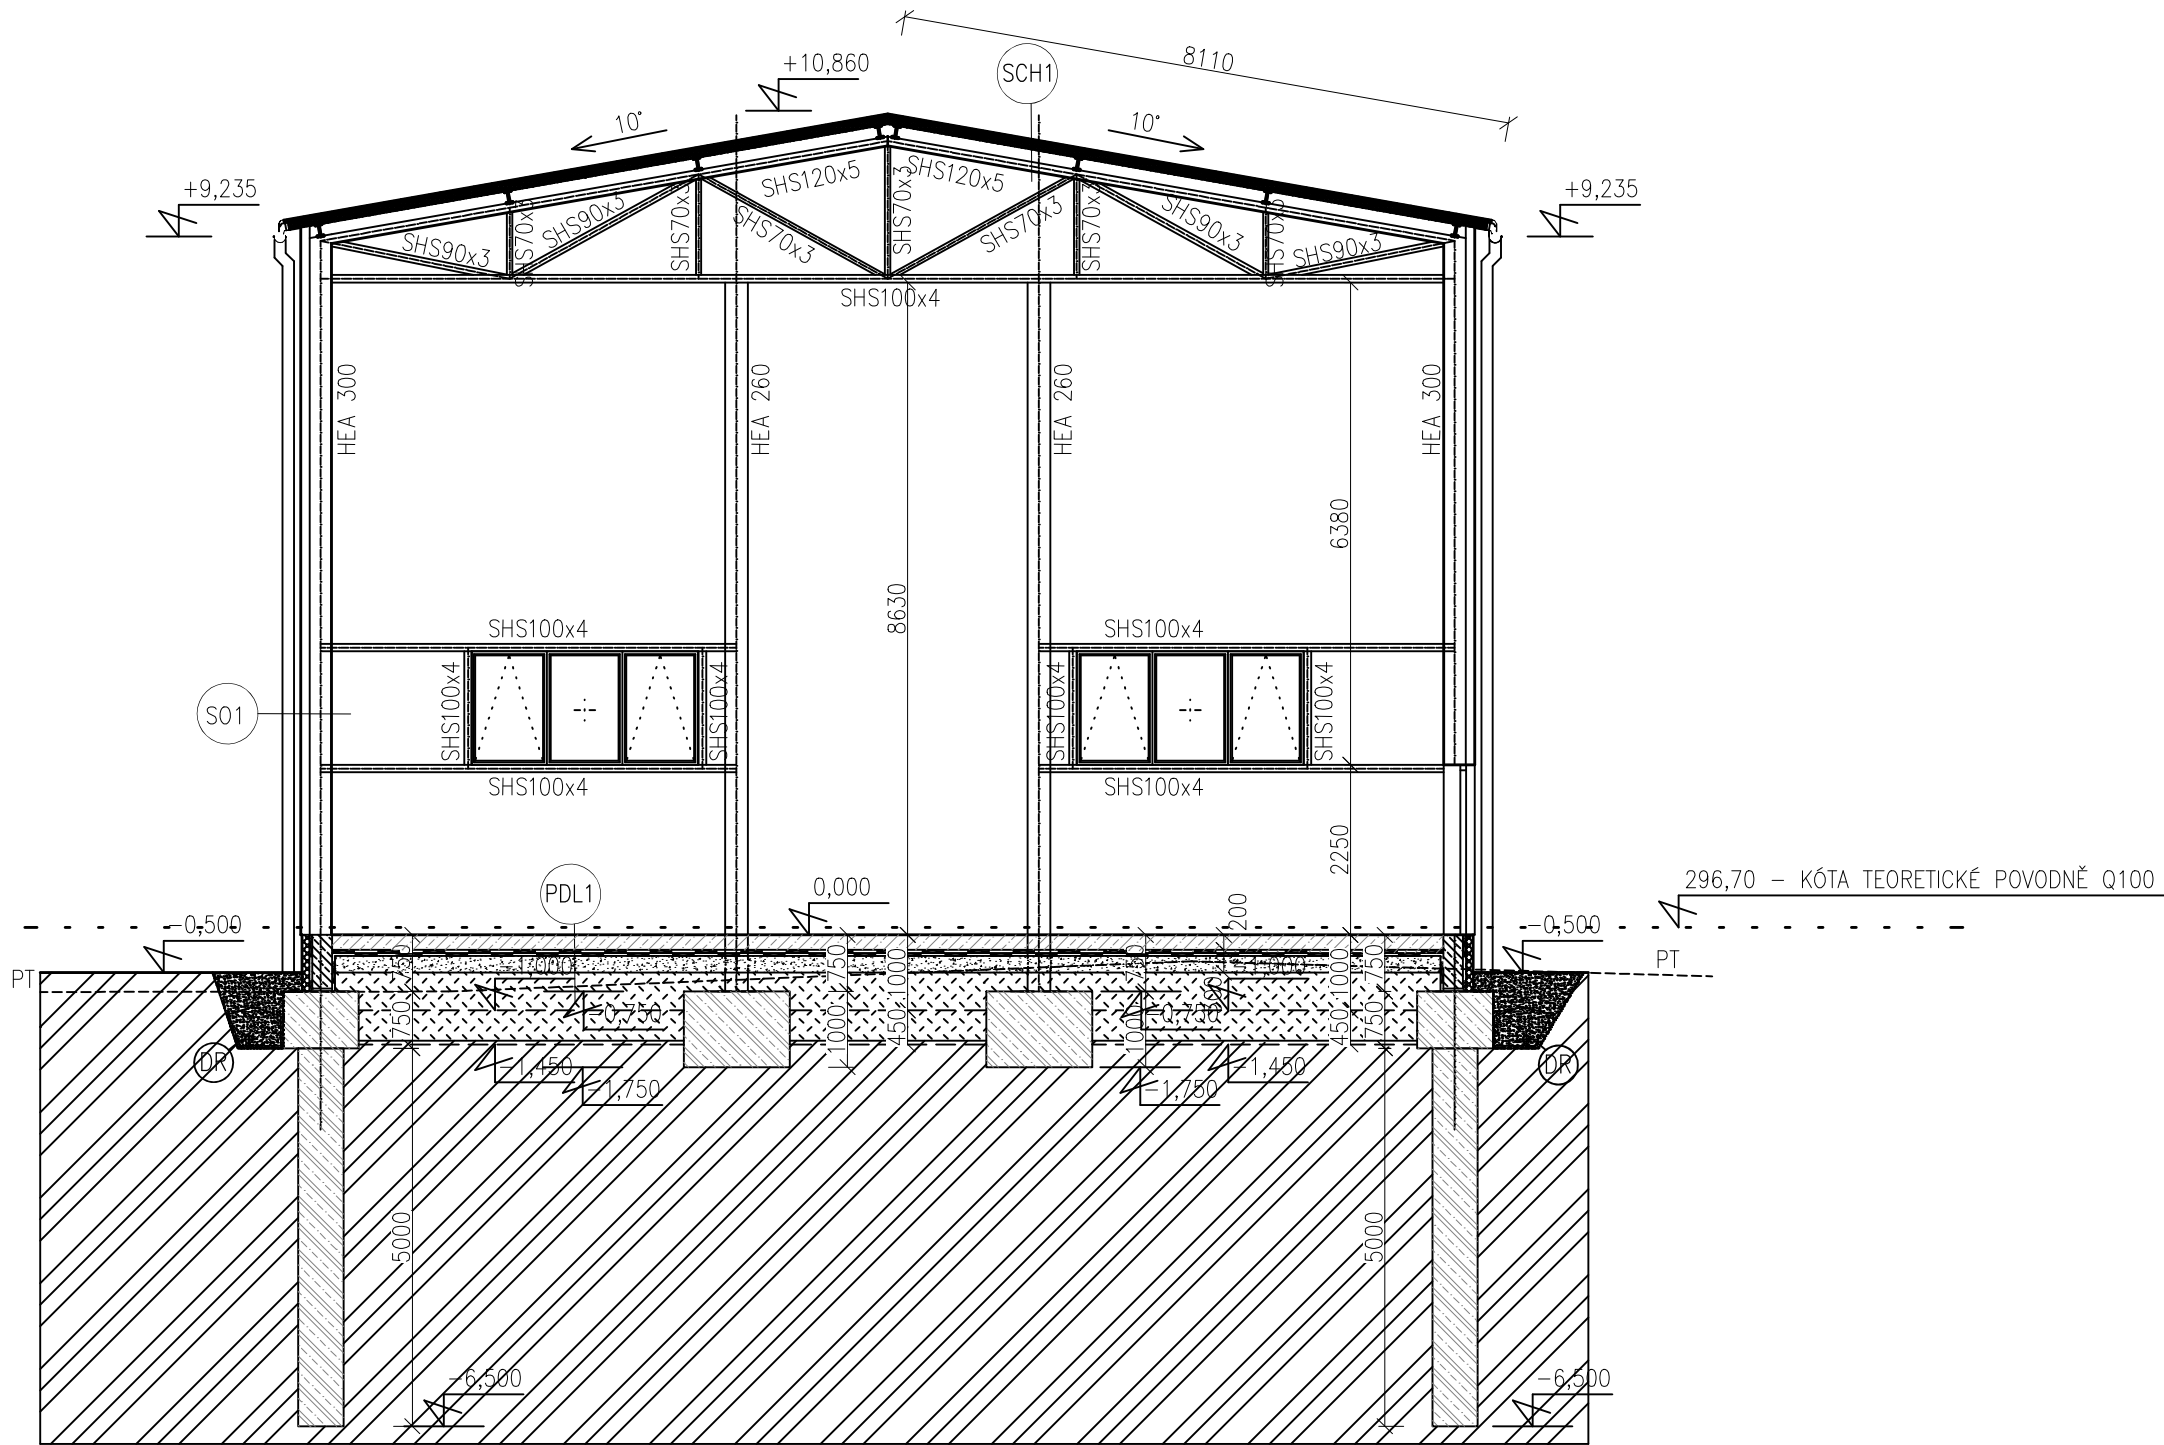

LEGENDA MATERIÁLŮ

- OPLÁSTĚNÍ HALY – STĚNOVÝ SENDVIČOVÝ PANEL PIR TL. 120 MM ($U_d = 0,18 \text{ W/m}^2\text{K}$) NAKOTVEN NA OCELOVOU KONSTRUKCI SKELETU
- OPLÁSTĚNÍ STŘEŠNÍ KCE HALY – STŘEŠNÍ SENDVIČOVÝ PANEL PIR TL. 100 MM ($U_d = 0,23 \text{ W/m}^2\text{K}$)
- ZDIVO VNITŘNÍ Z TVÁRNIC YTONG STANDARD 300 P2–400, Z AUTOKLÁVOVÉHO PÓROBETONU KATEGORIE I V PROVEDENÍ PDK, TL. 300 MM, ROZMĚRY: 300x599x249 MM, SPOJOVÁNY NA TENKOVrstvou MALTU PRO ZDĚNÍ TL. 1–3 MM, REI 180 DP1 + KZS EPS 70 F TL. 150 MM ($\lambda = 0,039 \text{ W/m.K}$)
- VNITŘNÍ PŘÍČKOVKY YTONG KLASIK TL. 150, ROZMĚRY 599x249x150 MM, EI 180
- SVISLÁ NENOSNÁ KCE – TVAROVKY ZTRACENÉHO BEDNĚNÍ TL. 300 MM – SVISLÁ VÝZTUŽ R8 á 250 MM, VODOROVNÁ VÝZTUŽ 2xR8
- NASYPANÁ ZEMINA
- DRÁTKOBETONOVÁ DESKA TL. 250 MM – BETON C 25/30, DRÁTKY 30 G/M2 – TL. 200 MM, ŘEZANÉ SPÁRY V RASTRU 6,0x6,0 M
- ZÁKLADOVÉ KONSTRUKCE – ZÁKLADOVÉ PASY – BETON C 20/25 XC2
- ZHUTNĚNÝ NÁSYPOD ZÁKLADOVOU DESKOU TL. 300 MM FRAKCE 0/63
- NOVÁ ZHUTNĚNÁ NASYPANÁ ZEMINA
- ZÁKLADOVÁ DESKA – BETON C 20/25 XC2 VÝZTUŽENÝ KARI SÍTÍ 150x150x6, TVAROVKY ZTRACENÉHO BEDNĚNÍ – BETON C 20/25 XC2, VÝZTUŽ B500B 2xøR8 á 250 MM SVISLE, 2xøR8 á VODOROVNĚ – 2KS DO KAŽDÉ ŘADY
- NENASÁKAVÁ TEPELNÁ IZOLACE XPS TL. 100 MM ($\lambda = 0,036 \text{ W/m.K}$)
- HYDROIZOLACE PROTI VODĚ – FÓLIE NAPŘ. ALKORPLAN 35034 – NEVÝZTUŽENÁ FÓLIE Z PVC (PVC–P) TL. 1,5 MM
- HI PROTI VODĚ A VLHKOSTI – 2x SBS MODIFIKOVANÝ ASFALTOVÝ PÁS SE SKELNOU VLOŽKOU NAPŘ. GLASTEK 40 SPECIAL MINERAL NATAVENÝ BODOVĚ A CELOPLOŠNĚ
- STŘEŠNÍ HYDROIZOLAČNÍ PVC FÓLIE TL. 1,5 MM – MECHANICKY KOTVENÁ
- ROSTLÁ ZEMINA
- ŽB ZÁKLADOVÉ KONSTRUKCE – PILOTY – PRŮMĚR 0,6 M – BETON C 30/37 XA1
 - SVISLÁ VÝZTUŽ 8xR25, OCEL B500B
 - SPIRÁLA R8 á 250 MM
 - PATKA ŠTÍTOVÉHO SLOUPU 1,4x2,0 v.1,0 M – BETON C 30/37 XA1
 - HLAVA PILOTY – 1,0x1,0 v. 0,75 M – BETON C 30/37 XA1


SKLADBY KONSTRUKCÍ

- S01 – OCELOVÁ KONSTRUKCE SKELETU OPATŘENA PROTIPOŽÁRNÍM NÁTĚREM NA POŽ. ODOLNOST R30
 - STĚNOVÝ SENDVIČOVÝ PANEL PIR TL. 120 MM ($U_d = 0,18 \text{ W/m}^2\text{K}$) NAKOTVEN NA OCELOVOU KONSTRUKCI SKELETU
- S02 – MOZAIKOVÁ OMÍTKA TL. 1,5 MM
 - PENETRAČNÍ NÁTĚR
 - VÝZTUŽNÁ + STĚRKOVÁ VRSTVA
 - PENETRAČNÍ NÁTĚR
 - NENASÁKAVÉ XPS TL. 100 MM ($\lambda = 0,036 \text{ W/m.K}$)
 - HYDROIZOLACE – SVAŘOVANÉ HDPE FÓLIE TL. 0,6 MM
 - ZDIVO ZE Z TVAROVEK ZTRACENÉHO BEDNĚNÍ TL. 300 MM, VÝZTUŽ R8 á 250 MM SVISLE 2x R8 VODOROVNĚ
- S03 – SILIKONOVÁ PROBARVENÁ OMÍTKA TL. 1,5 MM
 - PENETRAČNÍ NÁTĚR
 - LEPÍČÍ + VÝZTUŽNÁ VRSTVA TL. 2 – 5 MM
 - TEPELNĚ IZOLAČNÍ VRSTVA EPS 70 F TL. 150 MM ($\lambda = 0,039 \text{ W/m.K}$)
 - ZDIVO Z AUTOKLÁVOVÉHO PÓROBETONU KATEGORIE I, TL. 300 MM
 - VNITŘNÍ OMÍTKA TEPELNĚIZOLAČNÍ OMÍTKA TL. MAX. 10 MM
 - 2x MALBA – BILÝ ODSTIN
- S04 – MOZAIKOVÁ OMÍTKA TL. 1,5 MM
 - PENETRAČNÍ NÁTĚR
 - VÝZTUŽNÁ + STĚRKOVÁ VRSTVA
 - PENETRAČNÍ NÁTĚR
 - NENASÁKAVÉ XPS TL. 100 MM ($\lambda = 0,036 \text{ W/m.K}$)
 - ZDIVO Z AUTOKLÁVOVÉHO PÓROBETONU KATEGORIE I, TL. 300 MM
 - VNITŘNÍ OMÍTKA – PENETRAČNÍ NÁTĚR
 - JÁDROVÁ OMÍTKA TL. MAX. 20 MM
 - ŠTUKOVÁ OMÍTKA TL. 2 MM
 - 2X MALBA
- PDL1 – DRÁTKOBETONOVÁ DESKA SE VSYP, BETON C 25/30, DRÁTKY 30 G/M2 – TL. 200 MM
 - PODKLADNÍ GEOTEXTILIE 500 G/M2
 - HYDROIZOLACE – FÓLIE NAPŘ. ALKORPLAN 35034 – NEVÝZTUŽENÁ FÓLIE Z PVC (PVC–P) TL. 1,5 MM
 - PODKLADNÍ GEOTEXTILIE 500 G/M2
 - ŠTĚRKOVÝ PODSYP FRAKCE 0/63 ZHUTNĚN – Edef2 = 80 MPa – tl. 300 MM
 - PŮVODNÍ ZHUTNĚNÁ /NASYPANÁ ZEMINA Edef2= 60 MPa – TL. 800–1300 MM
- PDL2 – KERAMICKÁ DLAŽBA TL. 8 MM
 - LEPÍČÍ TMEL TL. 2 MM
 - 2x JEDNOSLOŽKOVÝ HYDROIZOLAČNÍ NÁTĚR NA BÁZI POLYMEROVÉ DISPERZE (MOKRÉ PROVOZY)
 - ALT. NIVELAČNÍ STĚRKA PRO VYROVNÁNÍ PODKLADU TL. 2–4 MM
 - CEMENTOVÝ LITÝ POTĚR CEMFLOW TL. 65 MM
 - PE FÓLIE
 - TEPELNÁ IZOLACE DEK EPS 100 – V CELKOVÉ TL. 150 MM ($\lambda = 0,037 \text{ W/m.K}$)
 - HI PROTI VODĚ A VLHKOSTI – SBS MODIFIKOVANÝ ASFALTOVÝ PÁS NAPŘ. GLASTEK 40 SPECIAL MINERAL (NATAVENÝ CELOPLOŠNĚ)
 - HI PROTI VODĚ A VLHKOSTI – SBS MODIFIKOVANÝ ASFALTOVÝ PÁS NAPŘ. GLASTEK 40 SPECIAL MINERAL (NATAVENÝ BODOVĚ)
 - PENETRAČNÍ NÁTĚR NAPŘ. DEPRIMER
 - PODKLADNÍ ŽELEZOBETONOVÁ DESKA TL. 150 MM
 - ZHUTNĚNÁ VRSTVA KAMENIVA FRAKCE 0/63 V TL. 150 MM

- SCH1 – OCELOVÁ KONSTRUKCE SKELETU
 - OCELOVÉ VAZNICE IPE 160
 - OPLÁSTĚNÍ STŘEŠNÍ KCE HALY – STŘEŠNÍ SENDVIČOVÝ PANEL PIR TL. 100 MM ($U_d = 0,23 \text{ W/m}^2\text{K}$)
- SCH2 – HYDROIZOLAČNÍ PVC FÓLIE TL. 1,5 MM – MECHANICKY KOTVENÁ
 - GEOTEXTILIE FILTEK 300 G/M2
 - EPS 100 S – SPÁDOVÉ KLINY TL. 40–200 MM ($\lambda = 0,037 \text{ W/m.K}$)
 - EPS 100 S – TL. 160 MM ($\lambda = 0,037 \text{ W/m.K}$)
 - PAROZÁBRANA – SBS MODIFIKOVANÝ ASFALTOVÝ PÁS
 - PENETRAČNÍ NÁTĚR
 - STROPNÍ KONSTRUKCE TVOŘENÁ STROPNÍMI NOSÍKY A VLOŽKAMI YTONG S NADBETONÁVKOU V CELKOVÉ TL. 250 MM
 - VNITŘNÍ OMÍTKA – PENETRAČNÍ NÁTĚR
 - JÁDROVÁ OMÍTKA TL. MAX. 15 MM
 - ŠTUKOVÁ OMÍTKA TL. 2 MM
 - 2X MALBA

0,000 = 296,60 m.n.m.			
PROJEKTOVÁ DOKUMENTACE JE ZPRACOVÁVÁNA V ROZSAHU PRO STAVEBNÍ POVOLENÍ A NENAHRAŽUJE PROJEKTOVOU DOKUMENTACI ČI VÝROBNÍ DOKUMENTACI PRO PROVÁDĚNÍ STAVBY			
VYPRACOVAL:	ING. PAVEL VANĚK		
PROJEKTANT:	ING. PAVEL VANĚK		
ZODPOVĚDNÝ PROJEKTANT:	ING. PETR KOSIK		
INVESTOR:	GVL Depot, s.r.o., Švabinského 662/3, Krásno nad Bečvou, 757 01 Valašské Meziříčí		
MÍSTO STAVBY:	parc. č. 177/42, 1095, 177/41, 1024/1 k.ú. Jarcovč [657271]		
NÁZEV STAVBY:	NOVOSTAVBA SKLADOVACÍ HALY na parc. č. 177/42, 1095, 177/41, 1024/1 k.ú. Jarcovč		
ČÁST:			STUPEŇ
D.1.1.2.2 – CHARAKTERISTICKÉ ŘEZY			DSP
			FORMÁT
			A2
			DATUM
			3/2025
OBSAH:			MEŘÍTKO
ŘEZ A–A' – OBJEKT S001			Č. VÝKRESU
			D.1.1.2.2.1
			1:100

ŘEZ B-B'

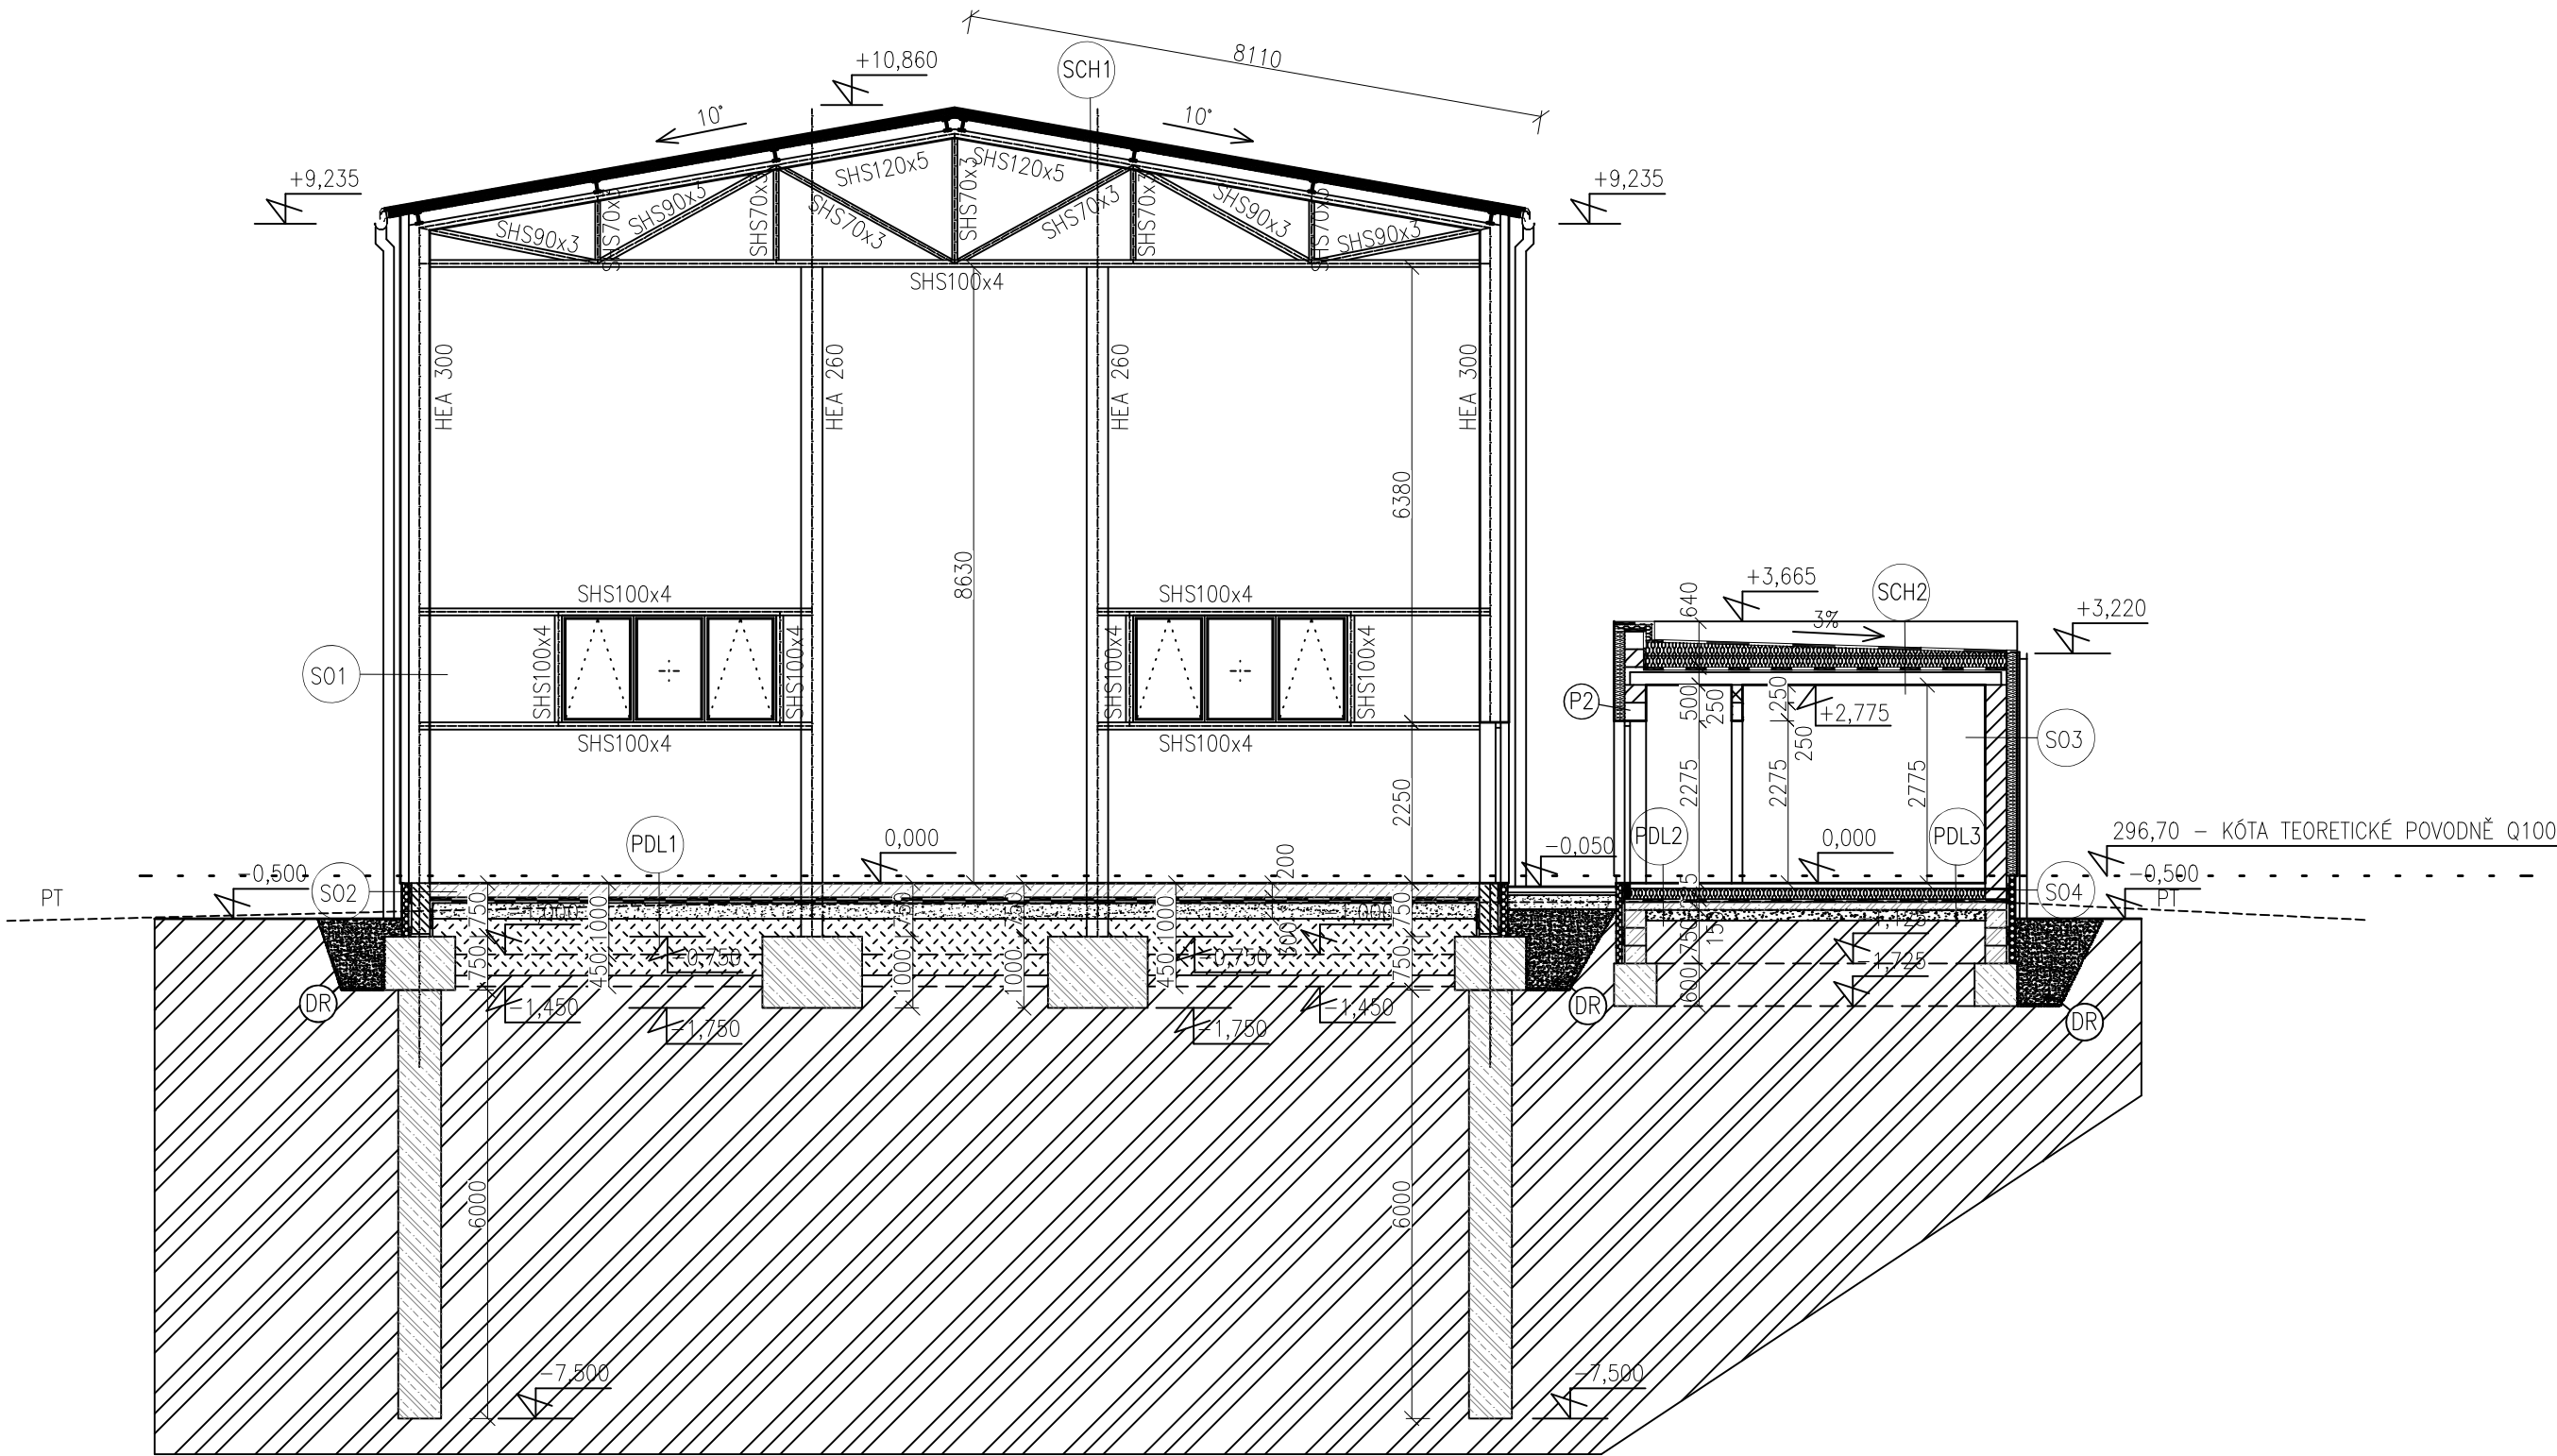

LEGENDA MATERIÁLŮ


- OPLÁSTĚNÍ HALY – STĚNOVÝ SENDVIČOVÝ PANEL PIR TL. 120 MM ($U_d = 0,18 \text{ W/m}^2\text{K}$) NAKOTVEN NA OCELOVOU KONSTRUKCI SKELETU
- OPLÁSTĚNÍ STŘEŠNÍ KCE HALY – STŘEŠNÍ SENDVIČOVÝ PANEL PIR TL. 100 MM ($U_d = 0,23 \text{ W/m}^2\text{K}$)
- ZDIVO VNITŘNÍ Z TVÁRNIC YTONG STANDARD 300 P2–400, Z AUTOKLÁVOVÉHO PÓROBETONU KATEGORIE I V PROVEDENÍ PDK, TL. 300 MM, ROZMĚRY: 300x599x249 MM, SPOJOVÁNY NA TENKOVRSŤVOU MALTY PRO ZDĚNÍ TL. 1–3 MM, REI 180 DP1 + KZS EPS 70 F TL. 150 MM ($\lambda = 0,039 \text{ W/m.K}$)
- VNITŘNÍ PŘÍČKOVKY YTONG KLASIK TL. 150, ROZMĚRY 599x249x150 MM, EI 180
- SVISLÁ NENOSNÁ KCE – TVAROVKY ZTRACENÉHO BEDNĚNÍ TL. 300 MM – SVISLÁ VÝZTUŽ R8 6 250 MM, VODOROVNÁ VÝZTUŽ 2xR8
- NASYPANÁ ZEMINA
- DRÁTKOBETONOVÁ DESKA TL. 250 MM – BETON C 25/30, DRÁTKY 30 G/M2 – TL. 200 MM, ŘEZANÉ SPÁRY V RASTRU 6,0x6,0 M
- ZÁKLADOVÉ KONSTRUKCE – ZÁKLADOVÉ PASY – BETON C 20/25 XC2
- ZHUTNĚNÝ NÁSYP POD DRÁTKOBETONOVOU DESKOU TL. 300 MM FRAKCE 0/63
- ZHUTNĚNÝ NÁSYP POD ZÁKLADOVOU DESKOU TL. 150 MM FRAKCE 0/63
- NOVÁ ZHUTNĚNÁ NASYPANÁ ZEMINA
- ZÁKLADOVÁ DESKA – BETON C 20/25 XC2 VÝZTUŽENÝ KARI SÍTÍ 150x150x6, TVAROVKY ZTRACENÉHO BEDNĚNÍ – BETON C 20/25 XC2, VÝZTUŽ B500B 2xØR8 6 250 MM SVISLE, 2xØR8 6 VODOROVNĚ – 2KS DO KAŽDÉ ŘADY
- NENASÁKAVÁ TEPELNÁ IZOLACE XPS TL. 100 MM ($\lambda = 0,036 \text{ W/m.K}$)
- HYDROIZOLACE PROTI VODĚ – FÓLIE NAPŘ. ALKORPLAN 35034 – NEVYZTUŽENÁ FÓLIE Z PVC (PVC–P) TL. 1,5 MM
- HI PROTI VODĚ A VLHKOSTI – 2x SBS MODIFIKOVANÝ ASFALTOVÝ PÁS SE SKELNOU VLOŽKOU NAPŘ. GLASTEK 40 SPECIAL MINERAL NATAVENÝ BODOVĚ A CELOPLOŠNĚ
- STŘEŠNÍ HYDROIZOLAČNÍ PVC FÓLIE TL. 1,5 MM – MECHANICKY KOTVENÁ
- ROSTLÁ ZEMINA
- ŽB ZÁKLADOVÉ KONSTRUKCE – PILOTY – PRŮMĚR 0,6 M – BETON C 30/37 XA1
 - SVISLÁ VÝZTUŽ 8xR25, OCEL B500B
 - SPIRÁLA R8 6 250 MM
 - PATKA ŠTÍTOVÉHO SLOUPU 1,4x2,0 v.1,0 M – BETON C 30/37 XA1
 - HLAVA PILOTY – 1,0x1,0 v. 0,75 M – BETON C 30/37 XA1

SKLADBY KONSTRUKCÍ

- S01 – OCELOVÁ KONSTRUKCE SKELETU OPATŘENA PROTIPOŽÁRNÍM NÁTĚREM NA POŽ. ODOLNOST R30
 - STĚNOVÝ SENDVIČOVÝ PANEL PIR TL. 120 MM ($U_d = 0,18 \text{ W/m}^2\text{K}$) NAKOTVEN NA OCELOVOU KONSTRUKCI SKELETU
- S02 – MOZAIKOVÁ OMÍTKA TL. 1,5 MM
 - PENETRAČNÍ NÁTĚR
 - VÝZTUŽNÁ + STĚRKOVÁ VRSTVA
 - PENETRAČNÍ NÁTĚR
 - NENASÁKAVÉ XPS TL. 100 MM ($\lambda = 0,036 \text{ W/m.K}$)
 - HYDROIZOLACE – SVAŘOVANÉ HDPE FÓLIE TL. 0,6 MM
 - ZDIVO ZE Z TVAROVEK ZTRACENÉHO BEDNĚNÍ TL. 300 MM, VÝZTUŽ R8 6 250 MM SVISLE 2x R8 VODOROVNĚ
- S03 – SILIKONOVÁ PROBARVENÁ OMÍTKA TL. 1,5 MM
 - PENETRAČNÍ NÁTĚR
 - LEPICÍ + VÝZTUŽNÁ VRSTVA TL. 2 – 5 MM
 - TEPELNĚ IZOLAČNÍ VRSTVA EPS 70 F TL. 150 MM ($\lambda = 0,039 \text{ W/m.K}$)
 - ZDIVO Z AUTOKLÁVOVÉHO PÓROBETONU KATEGORIE I, TL. 300 MM
 - VNITŘNÍ OMÍTKA TEPELNĚIZOLAČNÍ OMÍTKA TL. MAX. 10 MM
 - 2x MALBA – BILÝ ODSTÍN
- S04 – MOZAIKOVÁ OMÍTKA TL. 1,5 MM
 - PENETRAČNÍ NÁTĚR
 - VÝZTUŽNÁ + STĚRKOVÁ VRSTVA
 - PENETRAČNÍ NÁTĚR
 - NENASÁKAVÉ XPS TL. 100 MM ($\lambda = 0,036 \text{ W/m.K}$)
 - ZDIVO Z AUTOKLÁVOVÉHO PÓROBETONU KATEGORIE I, TL. 300 MM
 - VNITŘNÍ OMÍTKA – PENETRAČNÍ NÁTĚR
 - JÁDROVÁ OMÍTKA TL. MAX. 20 MM
 - ŠTUKOVÁ OMÍTKA TL. 2 MM
 - 2X MALBA
- PDL1 – DRÁTKOBETONOVÁ DESKA SE VSYPEM, BETON C 25/30, DRÁTKY 30 G/M2 – TL. 200 MM
 - PODKLADNÍ GEOTEXTILIE 500 G/M2
 - HYDROIZOLACE – FÓLIE NAPŘ. ALKORPLAN 35034 – NEVYZTUŽENÁ FÓLIE Z PVC (PVC–P) TL. 1,5 MM
 - PODKLADNÍ GEOTEXTILIE 500 G/M2
 - ŠTĚRKOVÝ PODSYP FRAKCE 0/63 ZHUTNĚN – $E_{def2} = 80 \text{ MPa}$ – tl. 300 MM
 - PŮVODNÍ ZHUTNĚNÁ /NASYPANÁ ZEMINA $E_{def2} = 60 \text{ MPa}$ – TL. 800–1300 MM
- PDL2 – KERAMICKÁ DLAŽBA TL. 8 MM
 - LEPICÍ TMEL TL. 2 MM
 - 2x JEDNOSLOŽKOVÝ HYDROIZOLAČNÍ NÁTĚR NA BÁZI POLYMEROVÉ DISPERZE (MOKRÉ PROVOZY)
 - ALT. NIVELAČNÍ STĚRKA PRO VYROVNÁNÍ PODKLADU TL. 2–4 MM
 - CEMENTOVÝ LITÝ POTĚR CEMFLOW TL. 65 MM
 - PE FÓLIE
 - TEPELNÁ IZOLACE DEK EPS 100 – V CELKOVÉ TL. 150 MM ($\lambda = 0,037 \text{ W/m.K}$)
 - HI PROTI VODĚ A VLHKOSTI – SBS MODIFIKOVANÝ ASFALTOVÝ PÁS NAPŘ. GLASTEK 40 SPECIAL MINERAL (NATAVENÝ CELOPLOŠNĚ)
 - HI PROTI VODĚ A VLHKOSTI – SBS MODIFIKOVANÝ ASFALTOVÝ PÁS NAPŘ. GLASTEK 40 SPECIAL MINERAL (NATAVENÝ BODOVĚ)
 - PENETRAČNÍ NÁTĚR NAPŘ. DEPRIMER
 - PODKLADNÍ ŽELEZOBETONOVÁ DESKA TL. 150 MM
 - ZHUTNĚNÁ VRSTVA KAMENIVA FRAKCE 0/63 V TL. 150 MM
- PDL3 – VINYLÓVÁ PODLAHA TL. 4 MM
 - PRUŽNÁ PODLOŽKA TL. 1 MM
 - CEMENTOVÝ LITÝ POTĚR CEMFLOW – TL. 70 MM
 - PE FÓLIE
 - TEPELNÁ IZOLACE DEK EPS 100 – V CELKOVÉ TL. 150 MM ($\lambda = 0,037 \text{ W/m.K}$)
 - HI PROTI VODĚ A VLHKOSTI – SBS MODIFIKOVANÝ ASFALTOVÝ PÁS NAPŘ. GLASTEK 40 SPECIAL MINERAL (NATAVENÝ CELOPLOŠNĚ)
 - HI PROTI VODĚ A VLHKOSTI – SBS MODIFIKOVANÝ ASFALTOVÝ PÁS NAPŘ. GLASTEK 40 SPECIAL MINERAL (NATAVENÝ BODOVĚ)
 - PENETRAČNÍ NÁTĚR NAPŘ. DEKPRIMER
 - PODKLADNÍ ŽELEZOBETONOVÁ DESKA TL. 150 MM
 - ZHUTNĚNÁ VRSTVA KAMENIVA FRAKCE 0/63 V TL. 150 MM
- SCH1 – OCELOVÁ KONSTRUKCE SKELETU
 - OCELOVÉ VAZNICE IPE 160
 - OPLÁSTĚNÍ STŘEŠNÍ KCE HALY – STŘEŠNÍ SENDVIČOVÝ PANEL PIR TL. 100 MM ($U_d = 0,23 \text{ W/m}^2\text{K}$)
- SCH2 – HYDROIZOLAČNÍ PVC FÓLIE TL. 1,5 MM – MECHANICKY KOTVENÁ
 - GEOTEXTILIE FILTEK 300 G/M2
 - EPS 100 S – SPÁDOVÉ KLINY TL. 40–200 MM ($\lambda = 0,037 \text{ W/m.K}$)
 - EPS 100 S – TL. 160 MM ($\lambda = 0,037 \text{ W/m.K}$)
 - PAROZÁBRANA – SBS MODIFIKOVANÝ ASFALTOVÝ PÁS
 - PENETRAČNÍ NÁTĚR
 - STROPNÍ KONSTRUKCE TVOŘENÁ STROPNÍMI NOSNÍKY A VLOŽKAMI YTONG S NADBETONÁVKOU V CELKOVÉ TL. 250 MM
 - VNITŘNÍ OMÍTKA – PENETRAČNÍ NÁTĚR
 - JÁDROVÁ OMÍTKA TL. MAX. 15 MM
 - ŠTUKOVÁ OMÍTKA TL. 2 MM
 - 2X MALBA

0,000 = 296,60 m.n.m.		
PROJEKTOVÁ DOKUMENTACE JE ZPRACOVÁNA V ROZSAHU PRO STAVEBNÍ POVOLENÍ A NENAHRAŽUJE PROJEKTOVOU DOKUMENTACI ČI VÝROBNÍ DOKUMENTACI PRO PROVÁDĚNÍ STAVBY		
VYPRACOVAL:	ING. PAVEL VANĚK	
PROJEKTANT:	ING. PAVEL VANĚK	
ZODPOVĚDNÝ PROJEKTANT:	ING. PETR KOSIK	
INVESTOR:	GVL Depot, s.r.o., Švabinského 662/3, Krásno nad Bečvou, 757 01 Valašské Meziříčí	
MÍSTO STAVBY:	parc. č. 177/42, 1095, 177/41, 1024/1 k.ú. Jarcová [657271]	
NÁZEV STAVBY:	NOVOSTAVBA SKLADOVACÍ HALY na parc. č. 177/42, 1095, 177/41, 1024/1 k.ú. Jarcová	
ČÁST:	STUPEŇ	DSP
D.1.1.2.2 – CHARAKTERISTICKÉ ŘEZY	FORMÁT	A2
	DATUM	3/2025
OBSAH:	MEŘITKO	Č. VÝKRESU
ŘEZ B–B' – OBJEKT S001, S002	1:100	D.1.1.2.2.2

ŘEZ C-C'

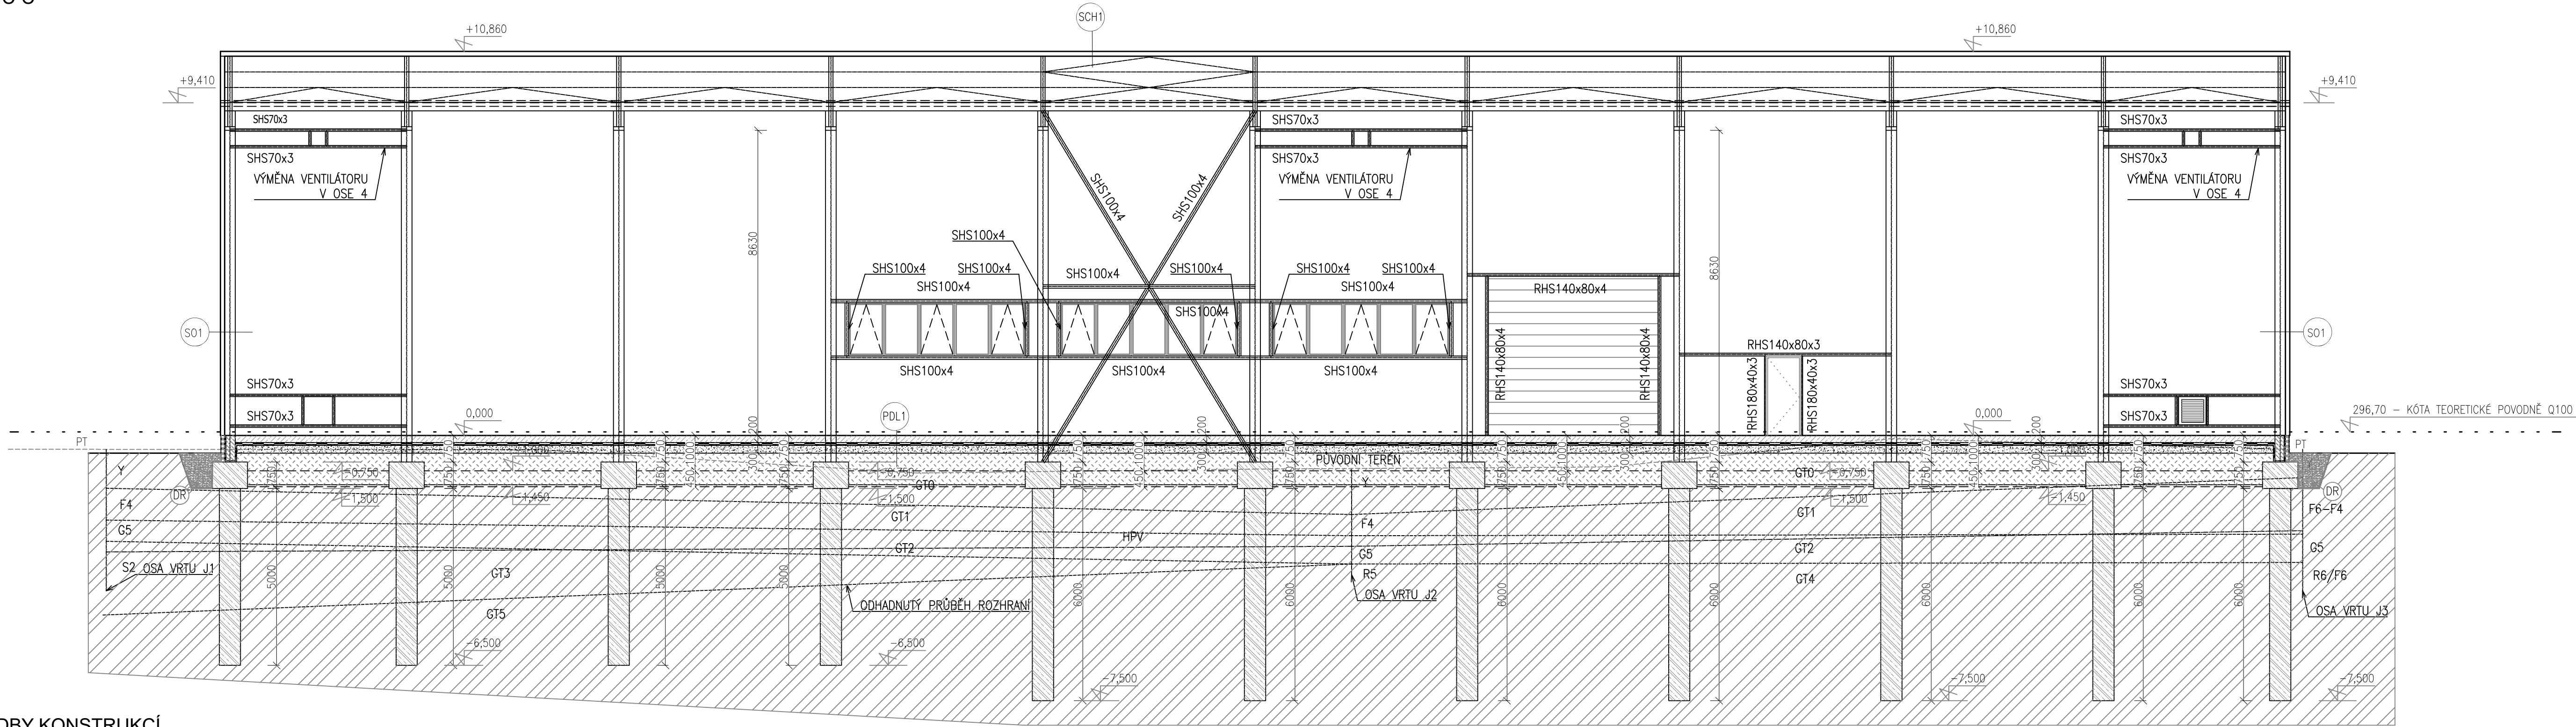

LEGENDA MATERIÁLŮ

- OPLÁŠTĚNÍ HALY – STĚNOVÝ SENDVIČOVÝ PANEL PIR TL. 120 MM ($U_d = 0,18 \text{ W/m}^2\text{K}$) NAKOTVEN NA OCELOVOU KONSTRUKCI SKELETU
- OPLÁŠTĚNÍ STŘEŠNÍ KCE HALY – STŘEŠNÍ SENDVIČOVÝ PANEL PIR TL. 100 MM ($U_d = 0,23 \text{ W/m}^2\text{K}$)
- ZDIVO VNITŘNÍ Z TVÁRNÍC YTONG STANDARD 300 P2-400, Z AUTOKLÁVOVÉHO PÓROBETONU KATEGORIE I V PROVEDENÍ PDK, TL. 300 MM, ROZMĚRY: 300x599x249 MM, SPOJOVÁNY NA TENKOVrstvou MALTU PRO ZDĚNÍ TL. 1-3 MM, REI 180 DP1
- VNITŘNÍ PŘÍČKOVKY YTONG KLASIK TL. 150, ROZMĚRY 599x249x150 MM, EI 180
- SVISLÁ NENOSNÁ KCE – TVAROVKY ZTRACENÉHO BEDNĚNÍ TL. 300 MM – SVISLÁ VÝZTUŽ R8 Ø 250 MM, VODOROVNÁ VÝZTUŽ 2xR8
- NASYPANÁ ZEMINA
- DRÁTKOBETONOVÁ DESKA TL. 250 MM – BETON C 25/30, DRÁTKY 30 G/M2 – TL. 200 MM, ŘEZANÉ SPÁRY V RASTRU 6,0x6,0 M
- ZÁKLADOVÉ KONSTRUKCE – ZÁKLADOVÉ PASY – BETON C 20/25 XC2
- ZHUTNĚNÝ NASYP POD ZÁKLADOVOU DESKOU TL. 300 MM FRAKCE 0/63
- NOVÉ ZHUTNĚNÁ NASYPANÁ ZEMINA
- ZÁKLADOVÁ DESKA – BETON C 20/25 XC2 VYZTUŽENÝ KARI SÍTI 150x150x6, TVAROVKY ZTRACENÉHO BEDNĚNÍ – BETON C 20/25 XC2, VÝZTUŽ B500B 2xØR8 Ø 250 MM SVISLE, 2xØR8 Ø VODOROVNĚ – 2KS DO KAŽDÉ ŘADY
- NENASÁKAVÁ TEPELNÁ IZOLACE XPS TL. 100 MM ($\lambda = 0,036 \text{ W/mK}$)
- HYDROIZOLACE PROTI VODĚ – FÓLIE NAPŘ. ALKORPLAN 35034 – NEVYZTUŽENÁ FÓLIE Z PVC (PVC-P) TL. 1,5 MM
- HI PROTI VODĚ A VLHKOSTI – 2x SBS MODIFIKOVANÝ ASFALTOVÝ PÁS SE SKELNOU VLOŽKOU
- STŘEŠNÍ HYDROIZOLAČNÍ PVC FÓLIE TL. 1,5 MM – MECHANICKY KOTVENÁ
- ROSTLÁ ZEMINA
- ŽB ZÁKLADOVÉ KONSTRUKCE – PILOTY – PRŮMĚR 0,6 M – BETON C 30/37 XA1
 - SVISLÁ VÝZTUŽ 8xR25, OCEL B500B
 - SPÍRALA R8 Ø 250 MM
 - PATKA ŠTÍTOVÉHO SLOUPU 1,4x2,0 v.1,0 M – BETON C 30/37 XA1
 - HLAVA PILOTY – 1,0x1,0 v. 0,75 M – BETON C 30/37 XA1

SKLADBY KONSTRUKCÍ

- S01 – OCELOVÁ KONSTRUKCE SKELETU OPATŘENA PROTIPOŽARNÍM NÁTĚREM NA POŽ. ODOLNOST R30
 - STĚNOVÝ SENDVIČOVÝ PANEL PIR TL. 120 MM ($U_d = 0,18 \text{ W/m}^2\text{K}$) NAKOTVEN NA OCELOVOU KONSTRUKCI SKELETU
- S02 – MOZAIKOVÁ OMÍTKA TL. 1,5 MM
 - PENETRAČNÍ NÁTĚR
 - VÝZTUŽNÁ + STĚRKOVÁ VRSTVA
 - PENETRAČNÍ NÁTĚR
 - NENASÁKAVÉ XPS TL. 100 MM ($\lambda = 0,036 \text{ W/mK}$)
 - HYDROIZOLACE – SVAŘOVANÉ HDPE FÓLIE TL. 0,6 MM
 - ZDIVO ZE Z TVAROVEK ZTRACENÉHO BEDNĚNÍ TL. 300 MM, VÝZTUŽ R8 Ø 250 MM SVISLE 2x R8 VODOROVNĚ
- S03 – SILIKONOVÁ PROBARVENÁ OMÍTKA TL. 1,5 MM
 - PENETRAČNÍ NÁTĚR
 - LEPICI + VÝZTUŽNÁ VRSTVA TL. 2 – 5 MM
 - TEPELNĚ IZOLAČNÍ VRSTVA EPS 70 F TL. 150 MM ($\lambda = 0,039 \text{ W/mK}$)
 - ZDIVO Z AUTOKLÁVOVÉHO PÓROBETONU KATEGORIE I, TL. 300 MM
 - VNITŘNÍ OMÍTKA TEPELNĚIZOLAČNÍ OMÍTKA TL. MAX. 10 MM
 - 2x MALBA – BILÝ ODSTÍN
- S04 – MOZAIKOVÁ OMÍTKA TL. 1,5 MM
 - PENETRAČNÍ NÁTĚR
 - VÝZTUŽNÁ + STĚRKOVÁ VRSTVA
 - PENETRAČNÍ NÁTĚR
 - NENASÁKAVÉ XPS TL. 100 MM ($\lambda = 0,036 \text{ W/mK}$)
 - ZDIVO Z AUTOKLÁVOVÉHO PÓROBETONU KATEGORIE I, TL. 300 MM
 - VNITŘNÍ OMÍTKA – PENETRAČNÍ NÁTĚR
 - JÁDROVÁ OMÍTKA TL. MAX. 20 MM
 - ŠTUKOVÁ OMÍTKA TL. 2 MM
 - 2X MALBA

- PDL1 – DRÁTKOBETONOVÁ DESKA SE VSYPEM, BETON C 25/30, DRÁTKY 30 G/M2 – TL. 200 MM
 - PODKLADNÍ GEOTEXTILIE 500 G/M2
 - HYDROIZOLACE – FÓLIE NAPŘ. ALKORPLAN 35034 – NEVYZTUŽENÁ FÓLIE Z PVC (PVC-P) TL. 1,5 MM
 - PODKLADNÍ GEOTEXTILIE 500 G/M2
 - ŠTĚRKOVÝ PODSYP FRAKCE 0/63 ZHUTNĚN – $E_{del2} = 80 \text{ MPa}$ – tl. 300 MM
 - PŮVODNÍ ZHUTNĚNÁ /NASYPANÁ ZEMINA $E_{del2} = 60 \text{ MPa}$ – TL. 800-1300 MM
- PDL2 – KERAMICKÁ DLAŽBA TL. 8 MM
 - LEPICÍ TMEL TL. 2 MM
 - 2x JEDNOSLOŽKOVÝ HYDROIZOLAČNÍ NÁTĚR NA BÁZI POLYMEROVÉ DISPERZE (MOKRÉ PROVOZY)
 - ALT. NIVELAČNÍ STĚRKA PRO VYROVNÁNÍ PODKLADU TL. 2-4 MM
 - CEMENTOVÝ LITÝ POTĚR CEMFLOW TL. 65 MM
 - PE FÓLIE
 - TEPELNÁ IZOLACE DEK EPS 100 – V CELKOVÉ TL. 150 MM ($\lambda = 0,037 \text{ W/mK}$)
 - HI PROTI VODĚ A VLHKOSTI – SBS MODIFIKOVANÝ ASFALTOVÝ PÁS NAPŘ. GLASTEK 40 SPECIAL MINERAL (NATAVENÝ CELOPLOŠNĚ)
 - HI PROTI VODĚ A VLHKOSTI – SBS MODIFIKOVANÝ ASFALTOVÝ PÁS NAPŘ. GLASTEK 40 SPECIAL MINERAL (NATAVENÝ BODOVĚ)
 - PENETRAČNÍ NÁTĚR NAPŘ. DEPRIMER
 - PODKLADNÍ ŽELEZOBETONOVÁ DESKA TL. 150 MM
 - ZHUTNĚNÁ VRSTVA KAMENIVA FRAKCE 0/63 V TL. 150 MM
- PDL3 – VINÝLOVÁ PODLAHA TL. 4 MM
 - PRUŽNÁ PODLOŽKA TL. 1 MM
 - CEMENTOVÝ LITÝ POTĚR CEMFLOW – TL. 70 MM
 - PE FÓLIE
 - TEPELNÁ IZOLACE DEK EPS 100 – V CELKOVÉ TL. 150 MM ($\lambda = 0,037 \text{ W/mK}$)
 - HI PROTI VODĚ A VLHKOSTI – SBS MODIFIKOVANÝ ASFALTOVÝ PÁS NAPŘ. GLASTEK 40 SPECIAL MINERAL (NATAVENÝ CELOPLOŠNĚ)
 - HI PROTI VODĚ A VLHKOSTI – SBS MODIFIKOVANÝ ASFALTOVÝ PÁS NAPŘ. GLASTEK 40 SPECIAL MINERAL (NATAVENÝ BODOVĚ)
 - PENETRAČNÍ NÁTĚR NAPŘ. DEKPRIMER
 - PODKLADNÍ ŽELEZOBETONOVÁ DESKA TL. 150 MM
 - ZHUTNĚNÁ VRSTVA KAMENIVA FRAKCE 0/63 V TL. 150 MM
- SCH1 – OCELOVÁ KONSTRUKCE SKELETU
 - OCELOVÉ VAZNICE IPE 160
 - OPLÁŠTĚNÍ STŘEŠNÍ KCE HALY – STŘEŠNÍ SENDVIČOVÝ PANEL PIR TL. 100 MM ($U_d = 0,23 \text{ W/m}^2\text{K}$)
- SCH2 – HYDROIZOLAČNÍ PVC FÓLIE TL. 1,5 MM – MECHANICKY KOTVENÁ
 - GEOTEXTILIE FILTEK 300 G/M2
 - EPS 100 S – SPÁDOVÉ KLÍNY TL. 40-200 MM ($\lambda = 0,037 \text{ W/mK}$)
 - EPS 100 S – TL. 160 MM ($\lambda = 0,037 \text{ W/mK}$)
 - PAROZÁBRANA – SBS MODIFIKOVANÝ ASFALTOVÝ PÁS
 - PENETRAČNÍ NÁTĚR
 - STROPNÍ KONSTRUKCE TVOŘENÁ STROPNÍMI NOSNIKY A VLOŽKAMI YTONG S NADBETONÁVKOU V CELKOVÉ TL. 250 MM
 - VNITŘNÍ OMÍTKA – PENETRAČNÍ NÁTĚR
 - JÁDROVÁ OMÍTKA TL. MAX. 15 MM
 - ŠTUKOVÁ OMÍTKA TL. 2 MM
 - 2X MALBA

0,000 = 296,60 m.n.m.

PROJEKTOVÁ DOKUMENTACE JE ZPRACOVÁNA V ROZSAHU PRO STAVEBNÍ POVOLENÍ A NENAHRAŽUJE PROJEKTOVOU DOKUMENTACI ČI VÝROBNÍ DOKUMENTACI PRO PROVÁDĚNÍ STAVBY

VYPRACOVAL:	ING. PAVEL VANĚK		
PROJEKTANT:	ING. PAVEL VANĚK		
ZODPOVĚDNÝ PROJEKTANT:	ING. PETR KOSÍK		
INVESTOR:	GVL Depot, s.r.o., Švabinského 662/3, Krásno nad Bežvou, 757 01 Valašské Meziříčí		
MÍSTO STAVBY:	parc. č. 177/42, 1095, 177/41, 1024/1 k.ú. Jarcová [657271]		
NÁZEV STAVBY:	NOVOSTAVBA SKLADOVACÍ HALY na parc. č. 177/42, 1095, 177/41, 1024/1 k.ú. Jarcová		
ČÁST:		STUPEŇ	DSP
D.1.1.2.2 – CHARAKTERISTICKÉ ŘEZY		FORMÁT	978x420
		DATUM	3/2025
OBSAH:		MĚŘÍTKO	Č. VÝKRESU
ŘEZ C-C' – OBJEKT S001		1:100	D.1.1.2.2.3